





Optie uitbouw 1,2m achtergevel

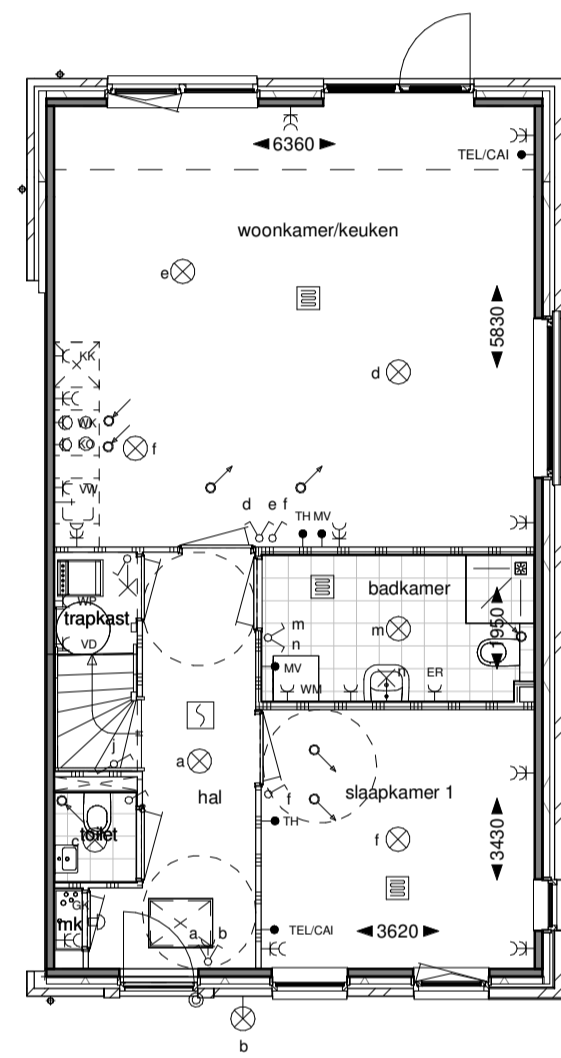



Optie uitbouw 2,4m achtergevel

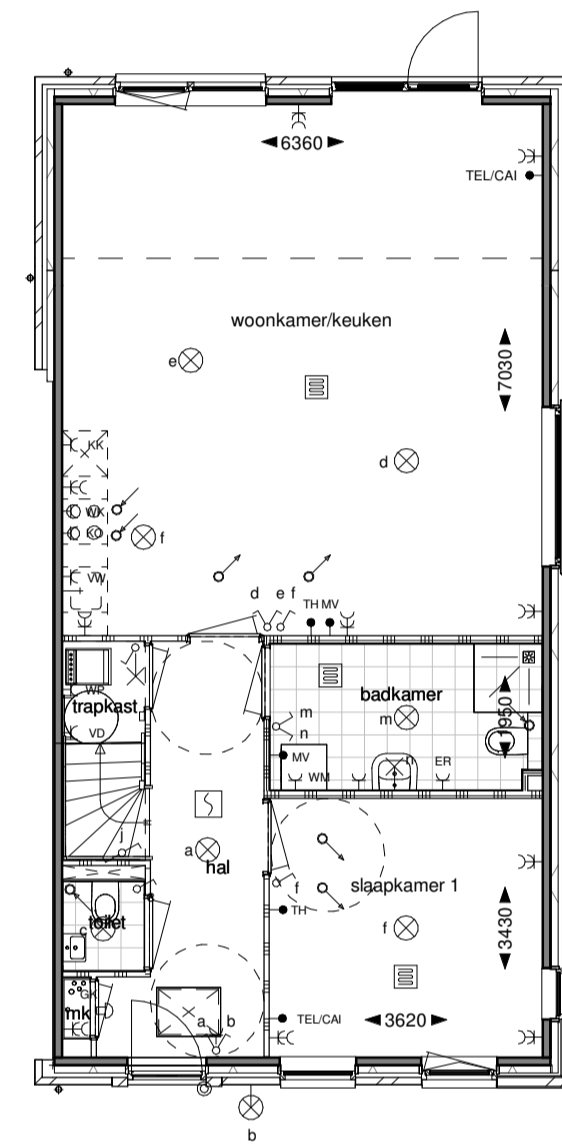


Optie dubbele deuren achtergevel

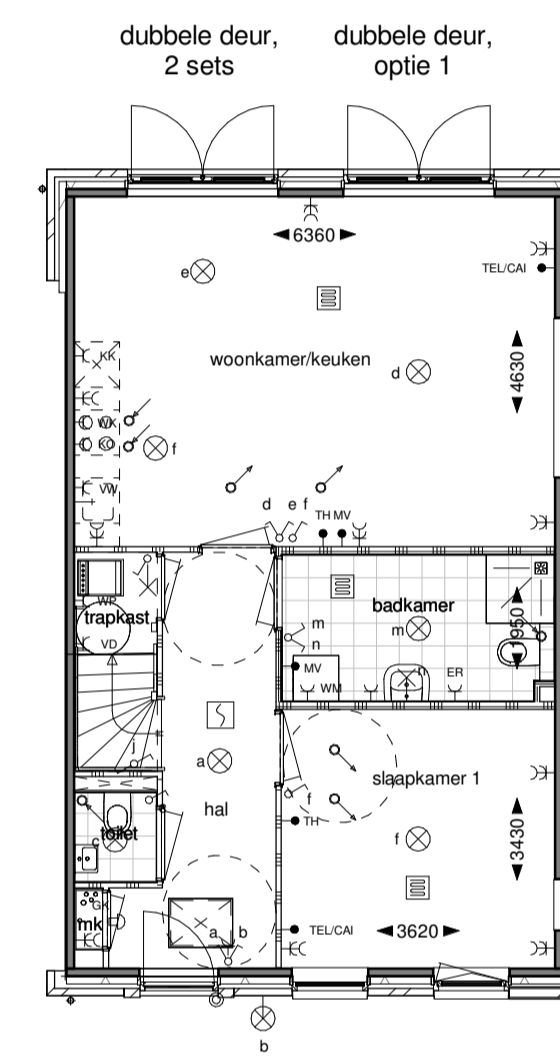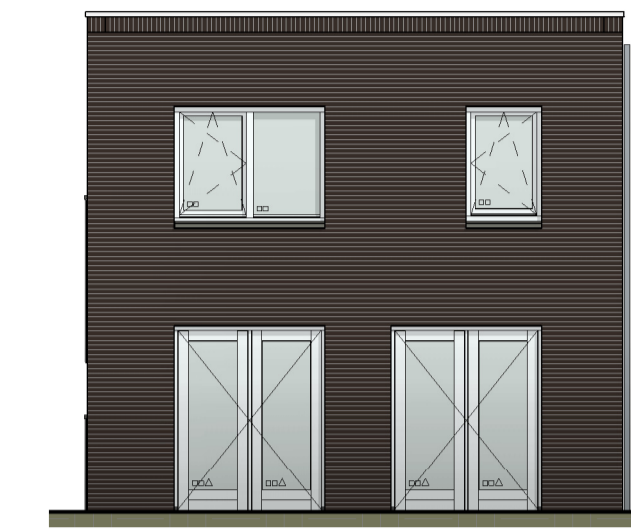


Optie luifel bij entree

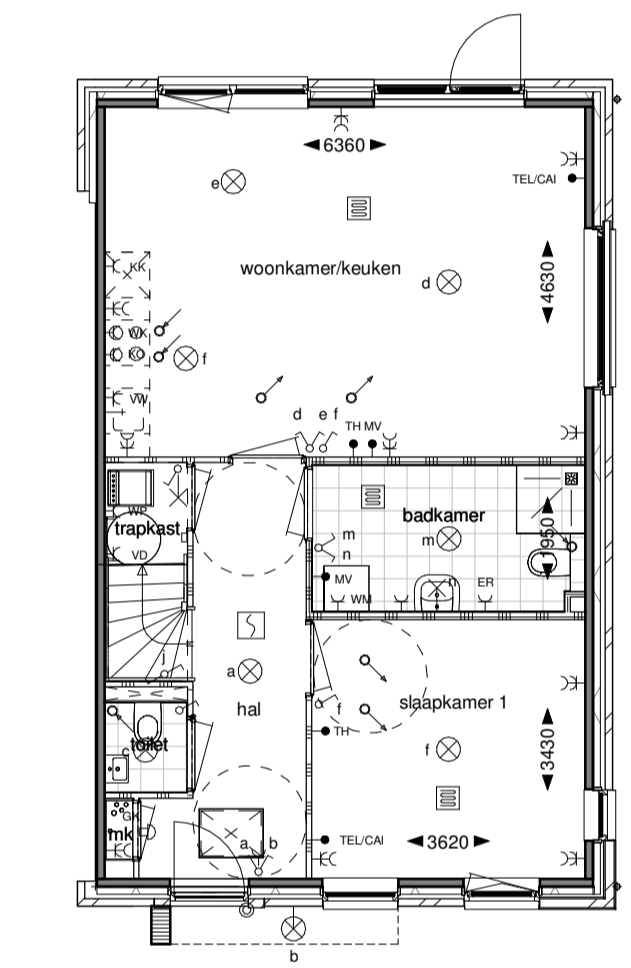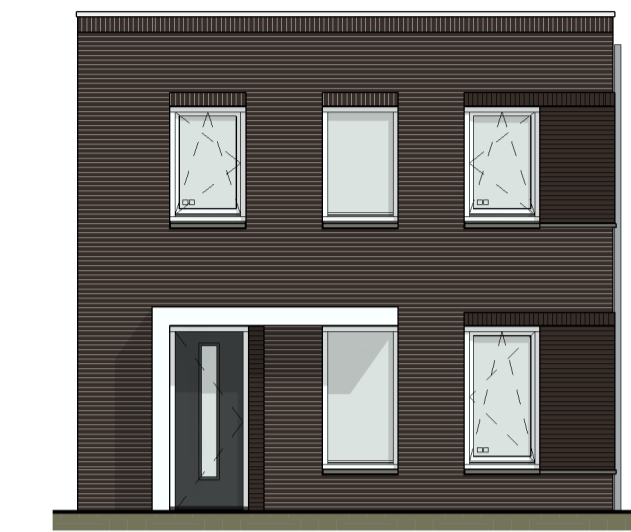


Begane grond /
Optie verkleinen badkamer
wasruimte apart

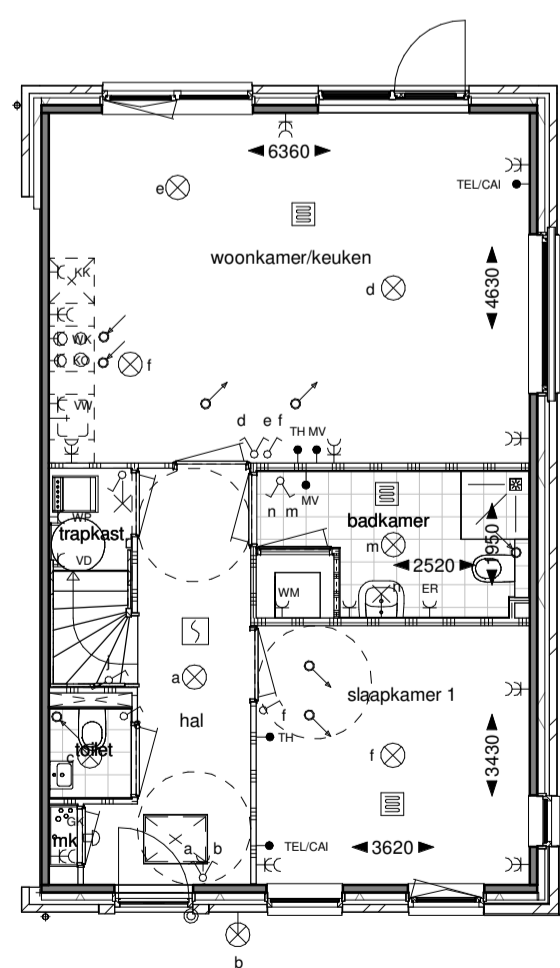


Eerste verdieping /
Optie indeling 1

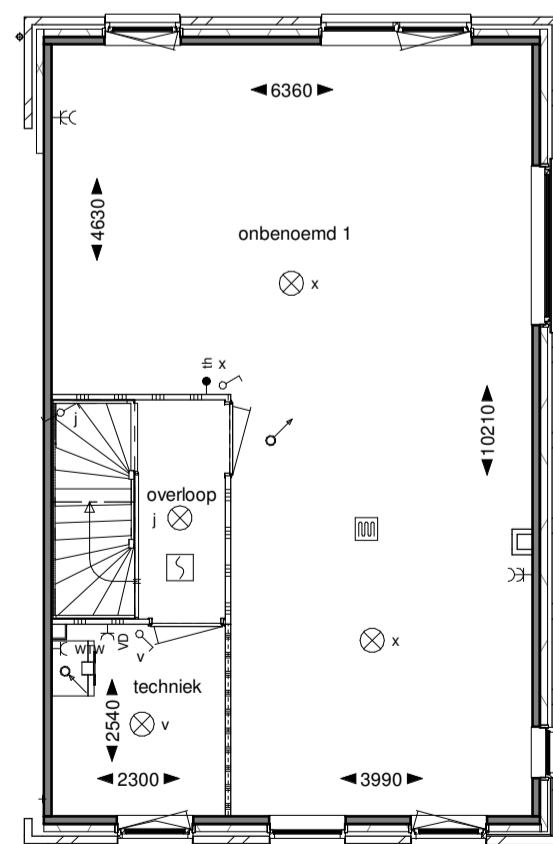

Eerste verdieping /
Optie indeling 2

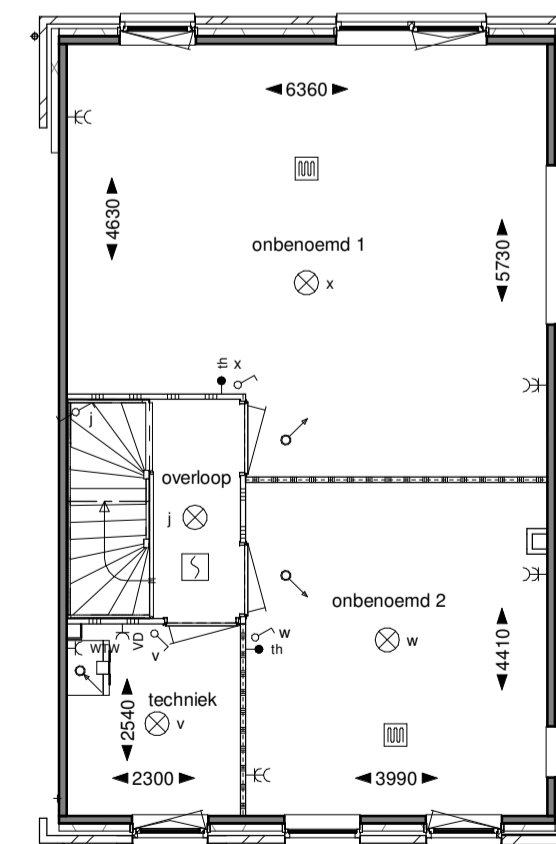

Berging vergroten

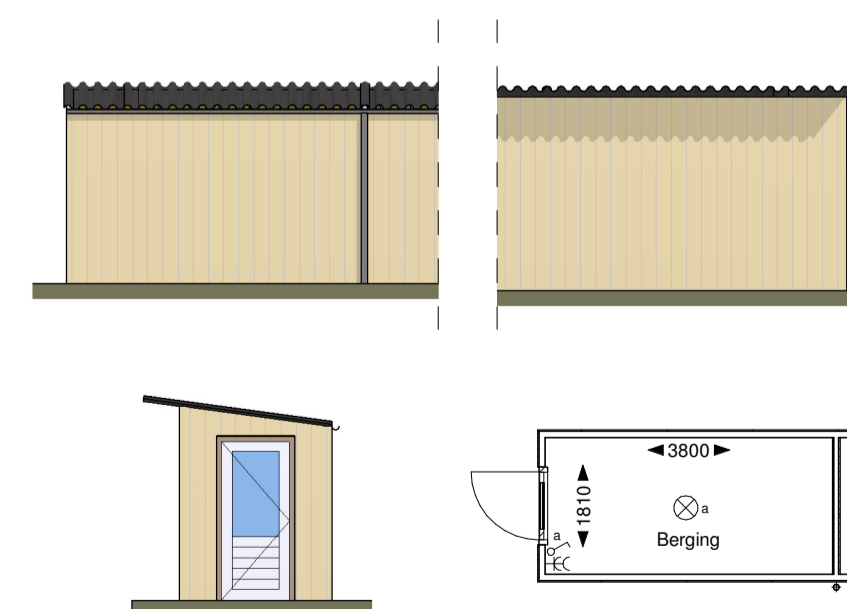

- Brn :
Naam :
- Opties:
- Uitbouw 1,2 m
 - Uitbouw 2,4 m
 - Dubbele deur achtergevel, optie 1
 - 2 sets dubbele deur achtergevel
 - Luifel bij entree
 - Badk. verkleinen aparte ruimte wasm.
 - Indeling 1 1e verdieping
 - Indeling 2 1e verdieping
 - Losse berging vergroten

Handtekening: Datum:

Brn. als getekend: 5
Brn. gespiegeld: -

De gevels en de bijbehorende plattegronden zijn een voorbeeldweergave, deze indelingen kunnen per bouwnummer verschillen.

Veenweg 149
3641 SJ Mijdrecht

t: 0297 239 259

info@hwvanderlaan.nl
www.hwvanderlaan.nl

Projectnummer 2014087
Woningbouw Weidz in Zegveld

Opdrachtgever
Bolton Ontwikkeling B.V.

Omschrijving
Verkoop blok B type 2

Fase / Status
VK /

Formaat
A1

Schaal
1:100

Getekend
VDL

Datum
16-05-2019

Wijzigingsdatum
M 12-06-2019

Tekeningnummer
VK-B-2 M