

**Renvooi:**

- Afmetingen constructies conform tekeningen en berekeningen constructeur/leverancier.
- Alle hang- en sluitwerk t.b.v. kozijnen buiten conform Politie keurmerk.
- Exacte dimensionering hemel- en vuilwaterafvoer conform tekeningen en berekeningen loodgieter.
- Natte ruimtes v.v. keramische tegels, wateropname < 0,01 kg/(m<sup>2</sup>.s1/2)
- Toegepaste materialen dienen te voldoen aan paragraaf 1.3 van het Bouwbesluit 2012
- Alle buitenkozijnen voorzien van isolerende beglazing (U-waarde conform EPG berekening).
- Afmetingen vloerafscheidings conform afdeling . 2.3 van het bouwbesluit 2012
- **Materialen:**  
Volgens NEN 2768 en de voorschriften van de nutsbedrijven.
- **Electrische installatie:**  
Volgens NEN 1010 en de voorschriften van de nutsbedrijven.
- **Drinkwater:**  
Volgens NEN 1006, en de algemene voorschriften van de AVWI en de nutsbedrijven.
- **Risicering:**  
Volgens NEN 3215, en de voorschriften van de gemeente.
- **Ventilatie en verwarming:**  
Volgens NEN 1087, 2757 en 3028.
- **Glas:**  
Het niet overschrijden van een grenstoestand volgens NEN 2608 en een warmtedoorgangcoëfficiënt volgens NEN 1068.
- **Inbraakwerendheid:**  
Inbraakwerendheid bereikbare gevelelementen van niet-gemeenschappelijke ruimte volgens NEN 5087, voldoen aan weerstandsklasse 2 volgens NEN 5096.
- **Bescherming tegen geluid van buiten:**  
Karakteristieke isolatie-index voor geluidsoverdracht volgens bouwbesluit 2012 afd. 3.1 art. 3.1 t/m 3.4 (bepaald volgens NEN 5077).
- **Geluidwering tussen ruimten:**  
Karakteristieke isolatie-index voor geluidsoverdracht volgens bouwbesluit 2012 afd. 3.4 art. 3.15 t/m 3.17 (bepaald volgens NEN 5077).
- **Beperking van galm:**  
Geluidabsorptie gemeenschappelijke verkeersruimte(n) ter voorkoming van galm volgens NEN 5078.
- **Trappen:**  
Minimale breedte: 0,8m  
Minimum vrije hoogte boven trap: 2,3m  
Minimum aantrede t/w klimlijn: 0,22m  
Maximum hoogte van optrede: 0,185m  
Minimale hoogte leuning/traphekken: 1,0m
- **Brandveiligheid en rookproductie van toegepaste materialen:**  
De brandveiligheid van rookproductie van toegepaste materialen volgens bouwbesluit 2012 afd. 2.9 art. 2.66 t/m 2.72
- **Bescherming tegen ratten en muizen:**  
Voorzieningen tegen het weren van ratten en muizen volgens bouwbesluit 2012 afd. 3.10, art. 3.68 t/m 3.70

WDBDO in minuten conform NEN 6068.

- wasmachine
- boiler
- warmtepomp
- omvormer zonnepanelen
- wtw unit
- hsb buiten wand 100mm
- metseelwerk 100mm
- isolatie 120mm (Rc conform EPG)
- prefab beton 100mm
- gibo 70mm
- gibo hydro 70mm / 100mm
- gibo zwaar 70mm

keramische dakpan:  
D1= antraciet  
D2= oranje-rood

steenkeur aanduiding:  
B1 = mangan  
B2 = rood-bruin  
B3 = rood geuanceerd  
B4 = rood geuanceerd, met donkere voeg  
V1 = mangan, 20mm vooruit liggend  
V2 = rood-bruin, 20mm vooruit liggend  
V3 = rood geuanceerd, 20mm vooruit liggend

Isolatie waarden conform EPG berekening  
Aantal zonnepanelen conform EPG berekening

**Symbolen:**

- enkele contactdoos met randaarde
- dubbele contactdoos met randaarde
- loze aansluiting
- afgemonteerde aansluiting
- plafond lichtpunt
- wand lichtpunt
- enkelpolige schakelaar
- serieschakelaar
- wsselschakelaar
- drukcontact / deurbel
- bel / deurbel
- 230V rookmelder op woonhuis installatie
- luchtinblaasrozet
- luchtafzuigrozet
- elektrische radiator
- vloerverwarming

**Ondertekening:**


Bouwnummer: 05, Blok B

Datum: .....


Naam: .....

Handtekening:


.....

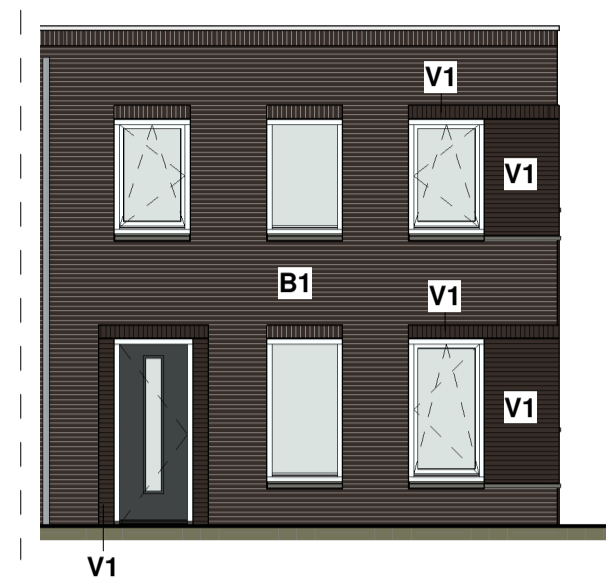


**Voorgevel - NOORDWEST**

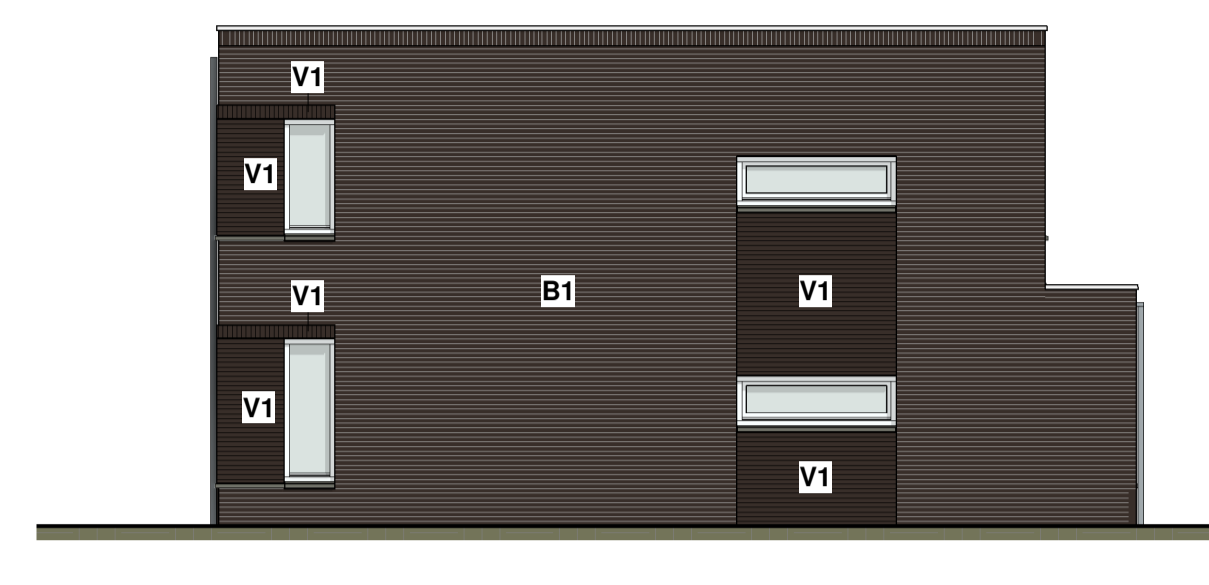


**Rechtergevel - ZUIDWEST**

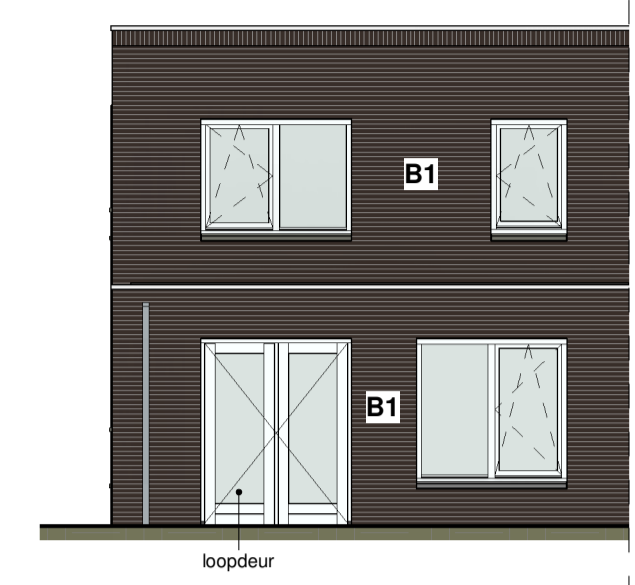


**Achtergevel - ZUIDOOST**

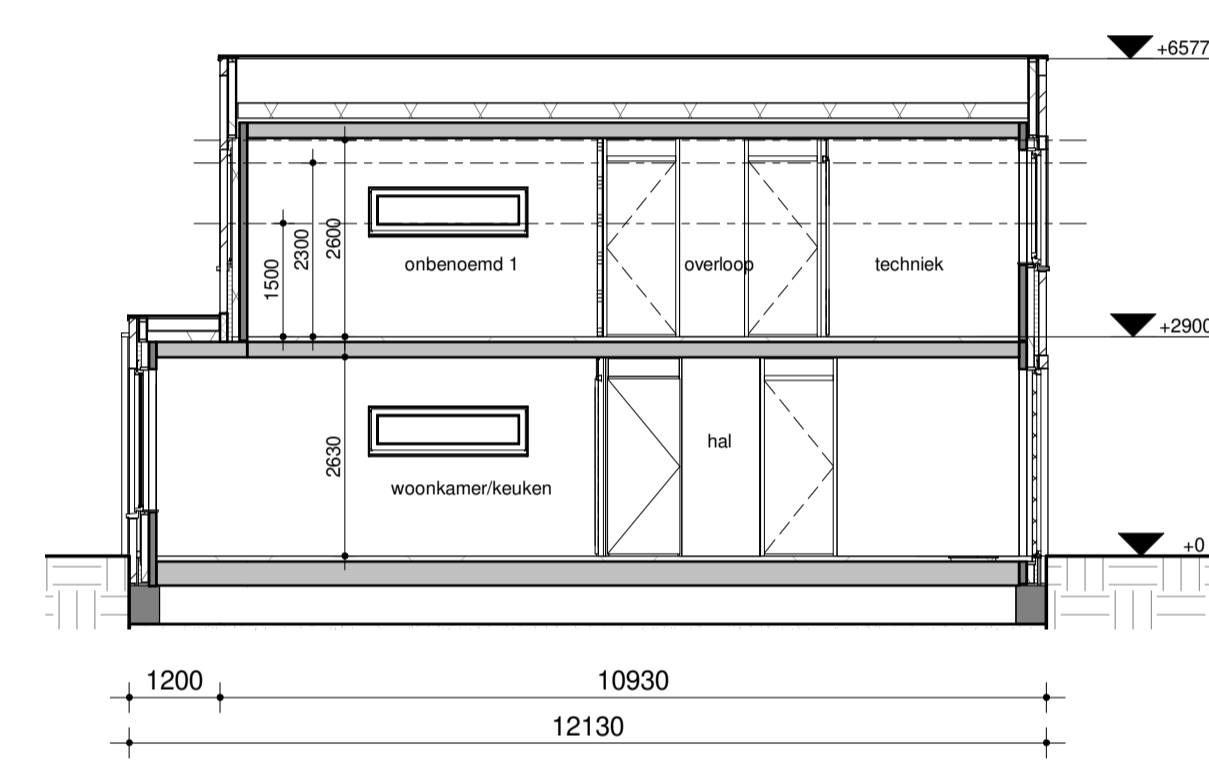


**Doorsnede 05-1**

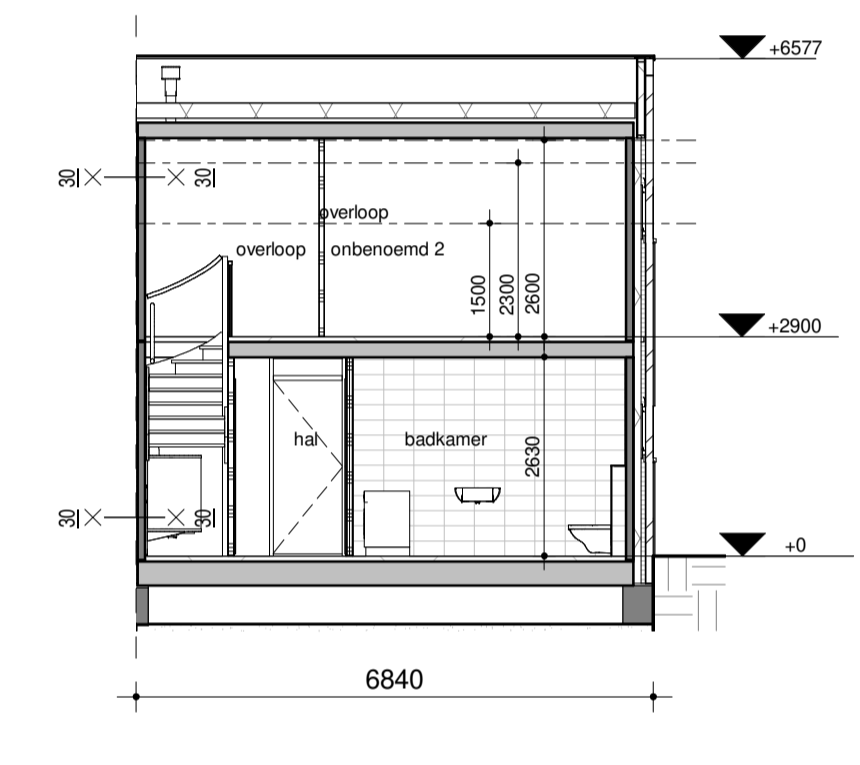

**Doorsnede 05-2**

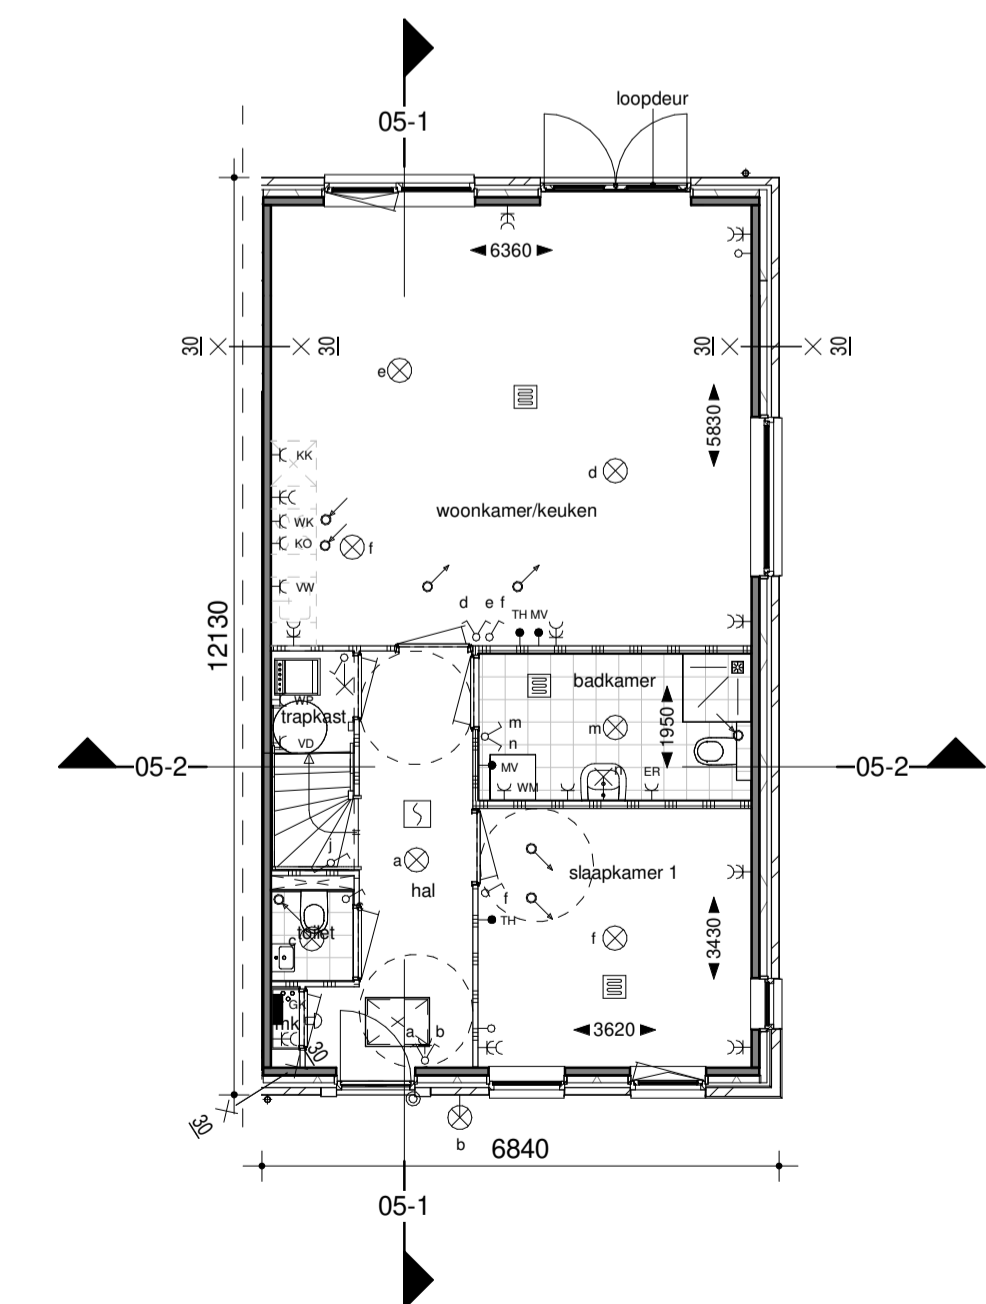

**Begane grond**

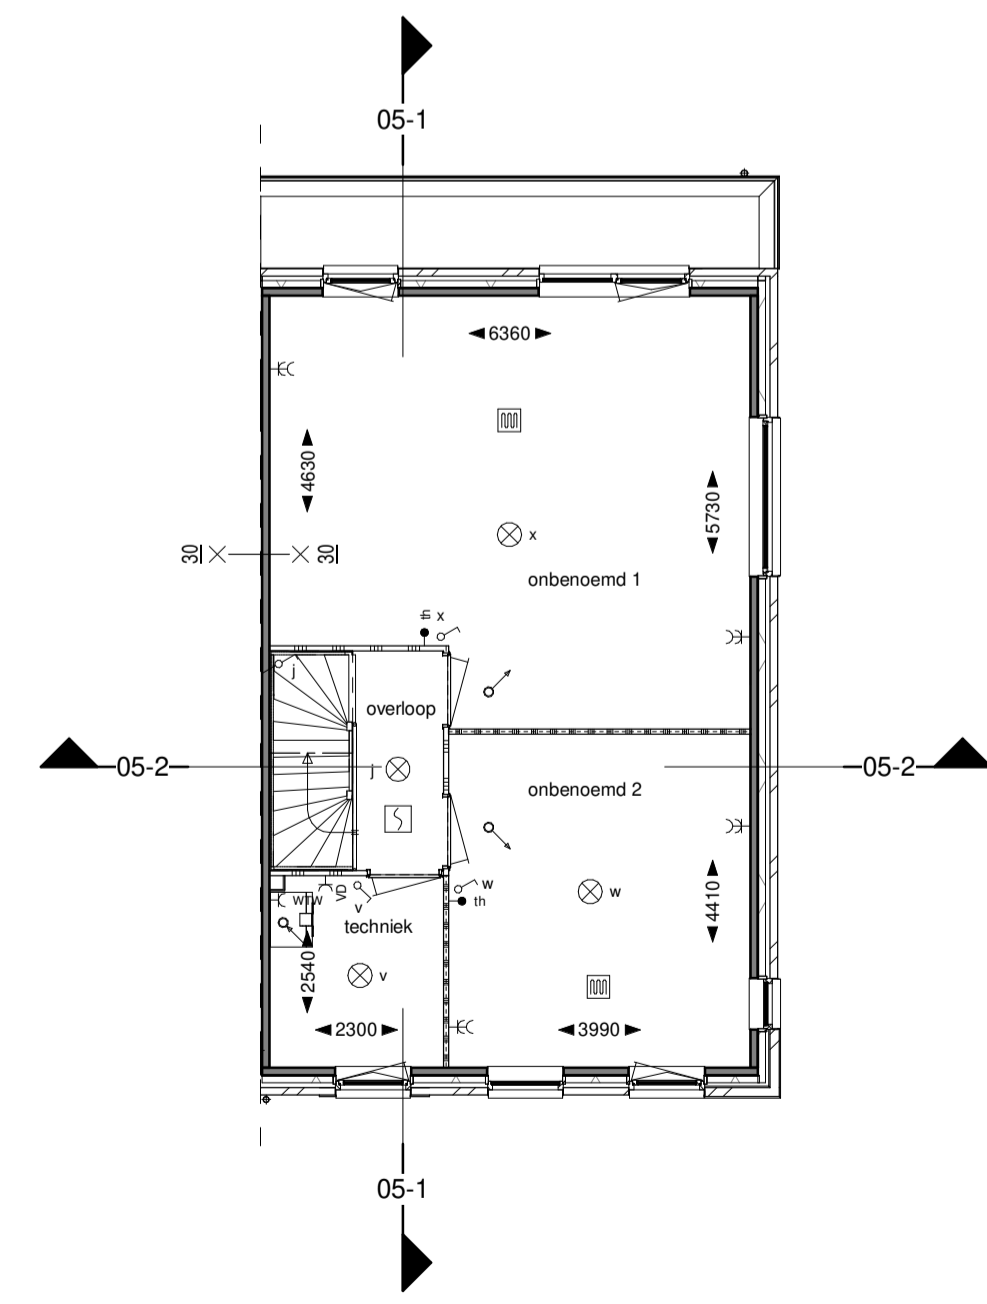

**Eerste verdieping**

Veenweg 149  
3841 SJ Mijdrecht

t: 0297 239 259

info@hwwanderlaan.nl  
www.hwwanderlaan.nl

Projectnummer 2014087  
Woningbouw Weidz in Zegveld

Oprachtgever  
Bolton Ontwikkeling B.V.

Omschrijving  
Contracttekening

Fase / Status  
03\_DO / voorlopig

Formaat  
A1

Schaal  
1:100

Getekend  
VDL

Datum  
06-04-2019

Wijzigingsdatum  
1 09-04-2020

Tekeningnummer  
BN05 1