




Begane grond (bestaand)

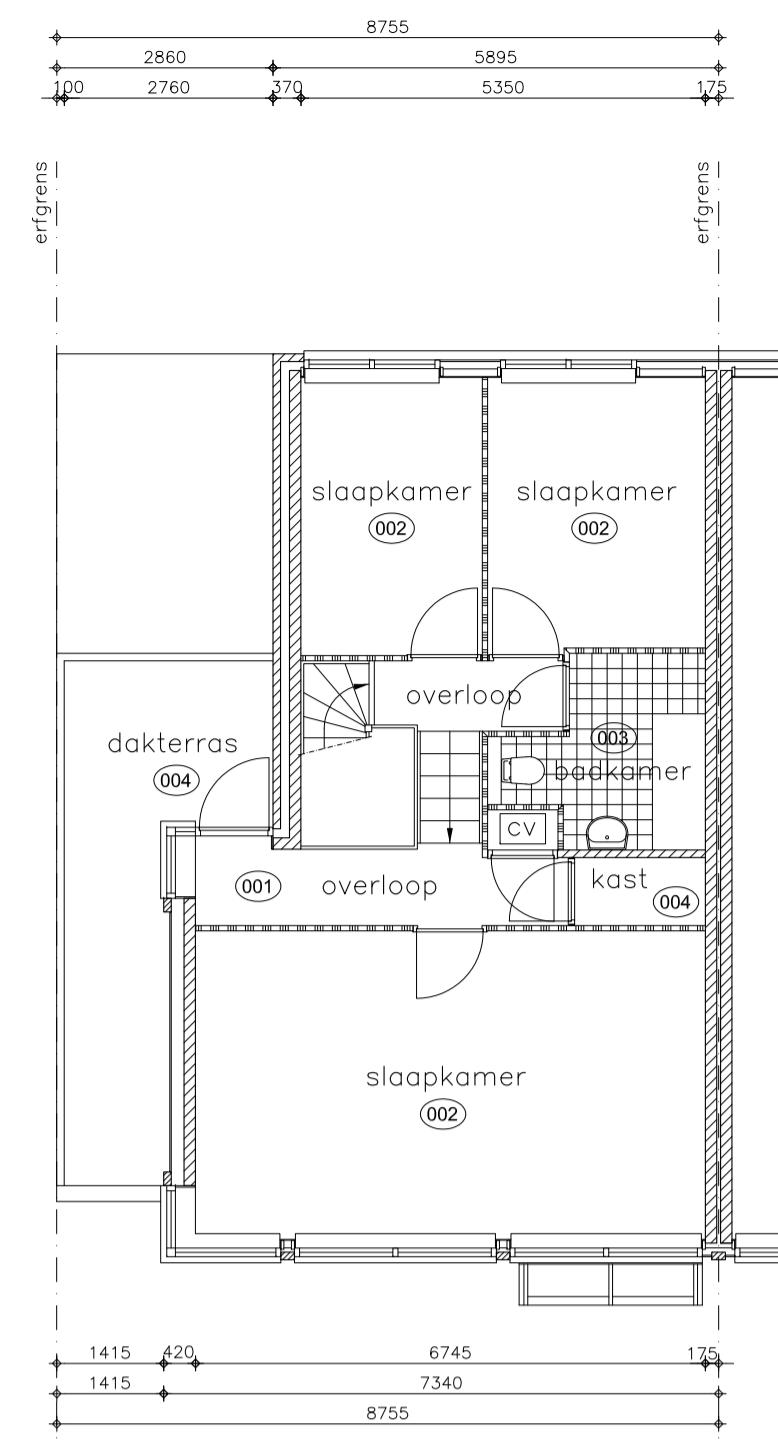


Verdieping (bestaand)

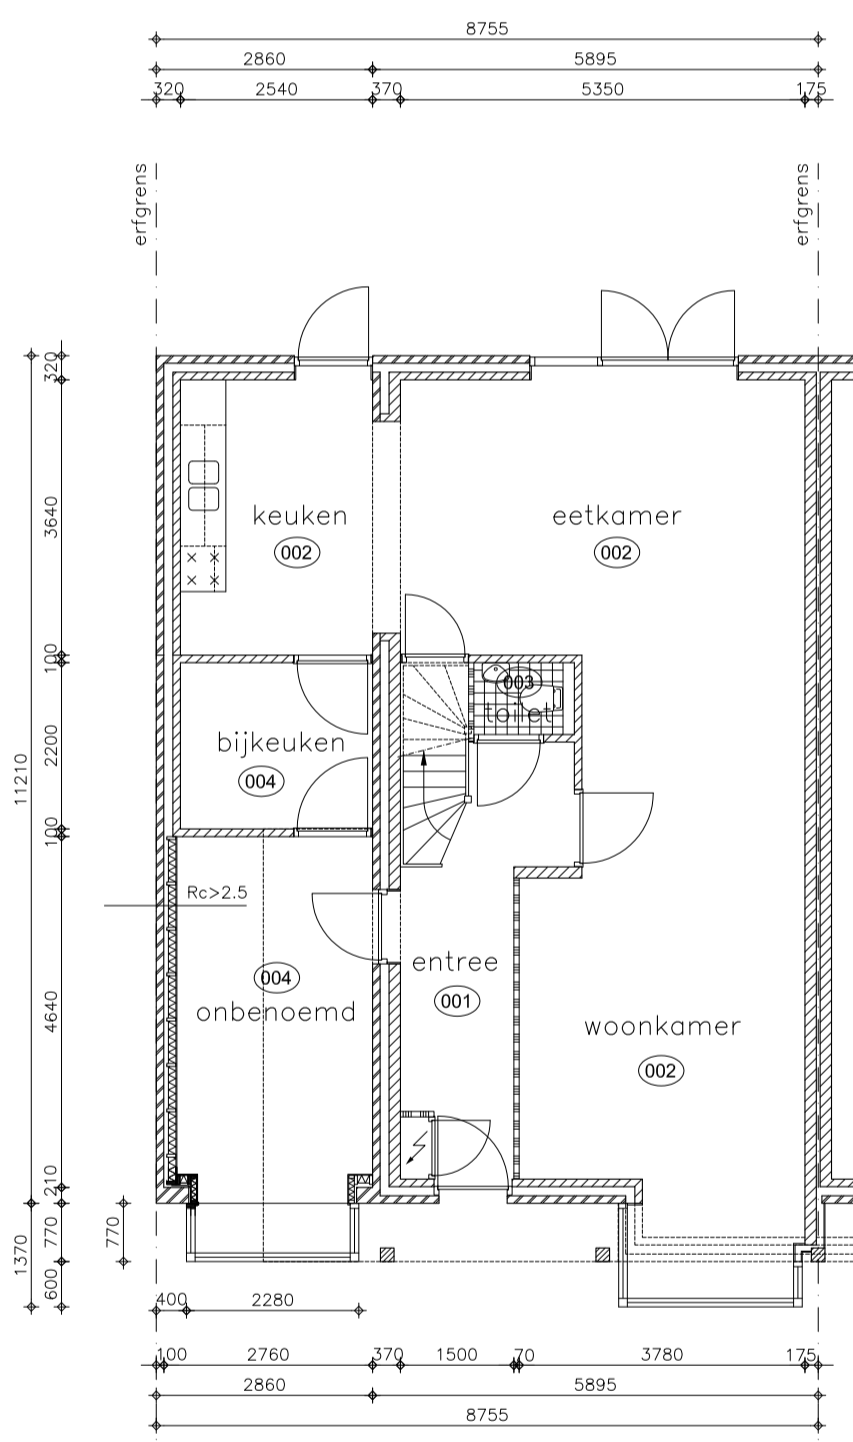

Begane grond (nieuw)

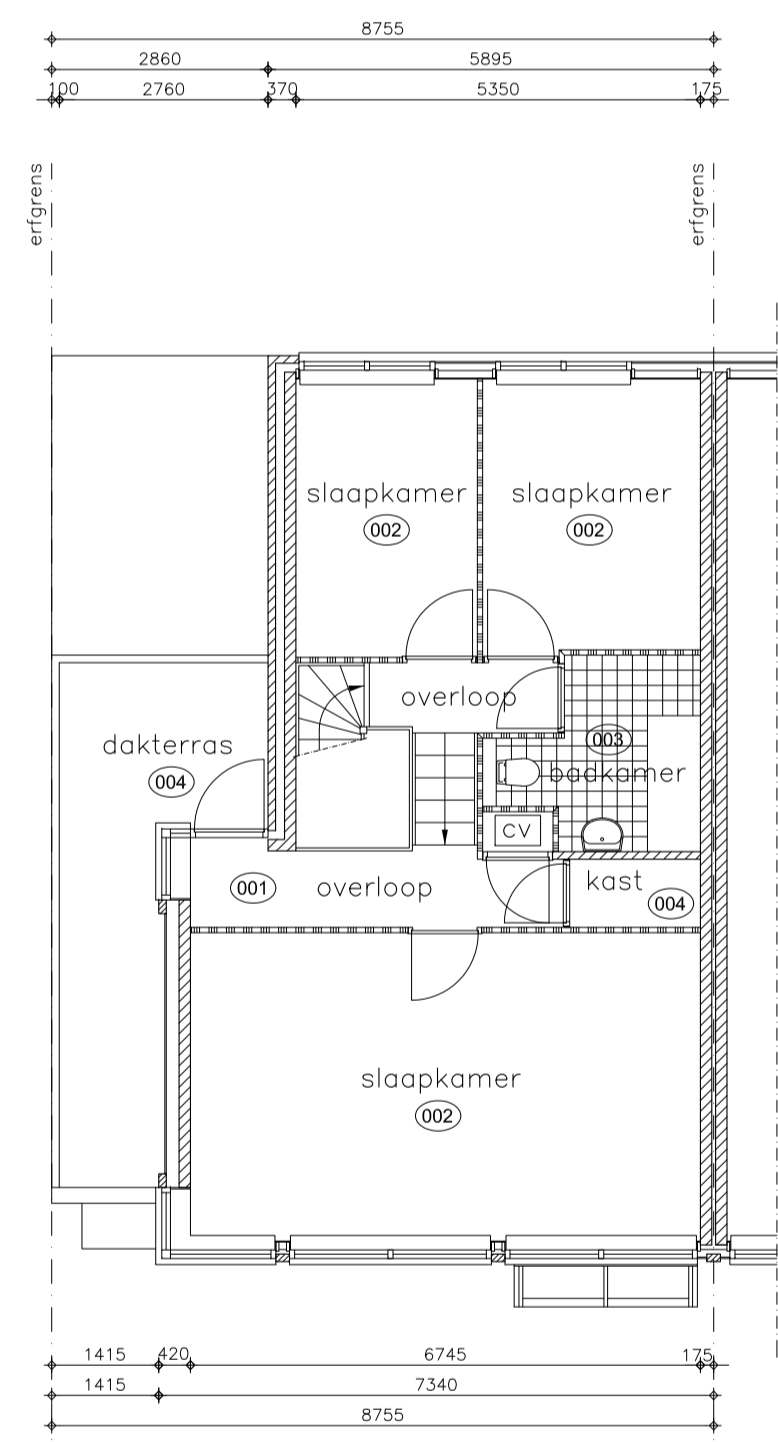


Verdieping (nieuw)

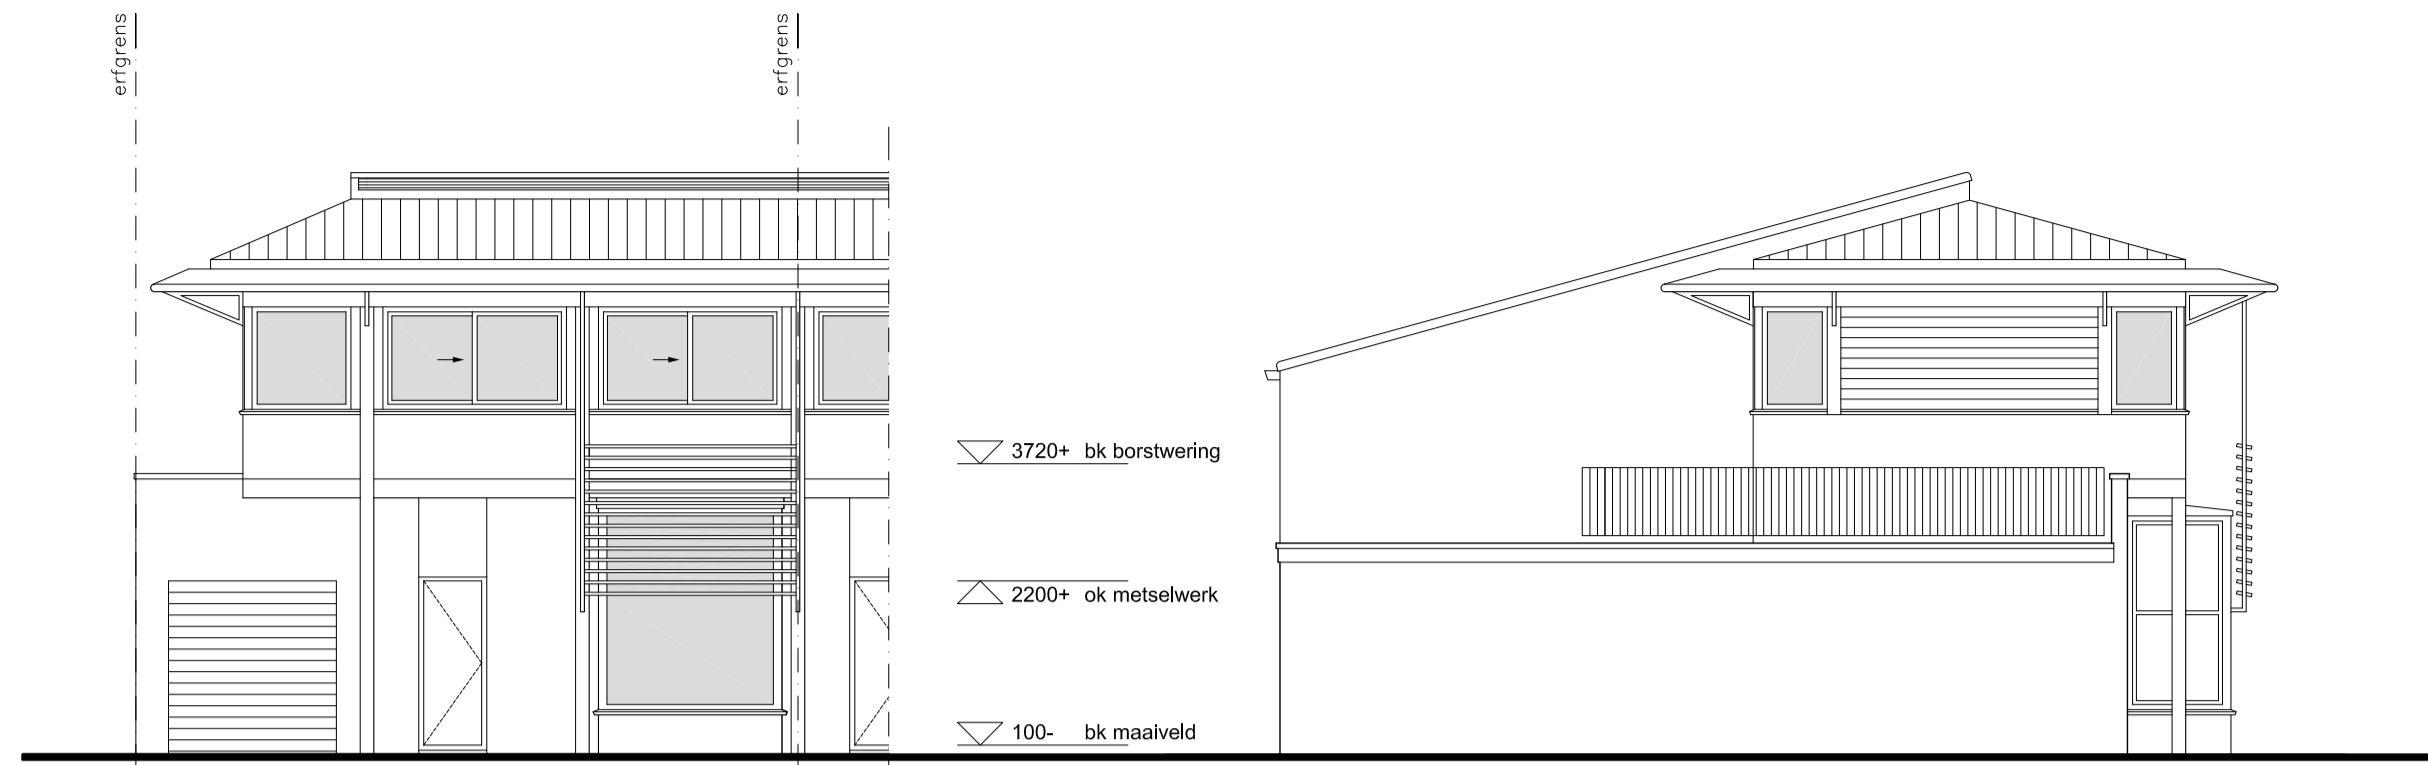


Voorgevel (bestaand)


Zijgevel (bestaand)

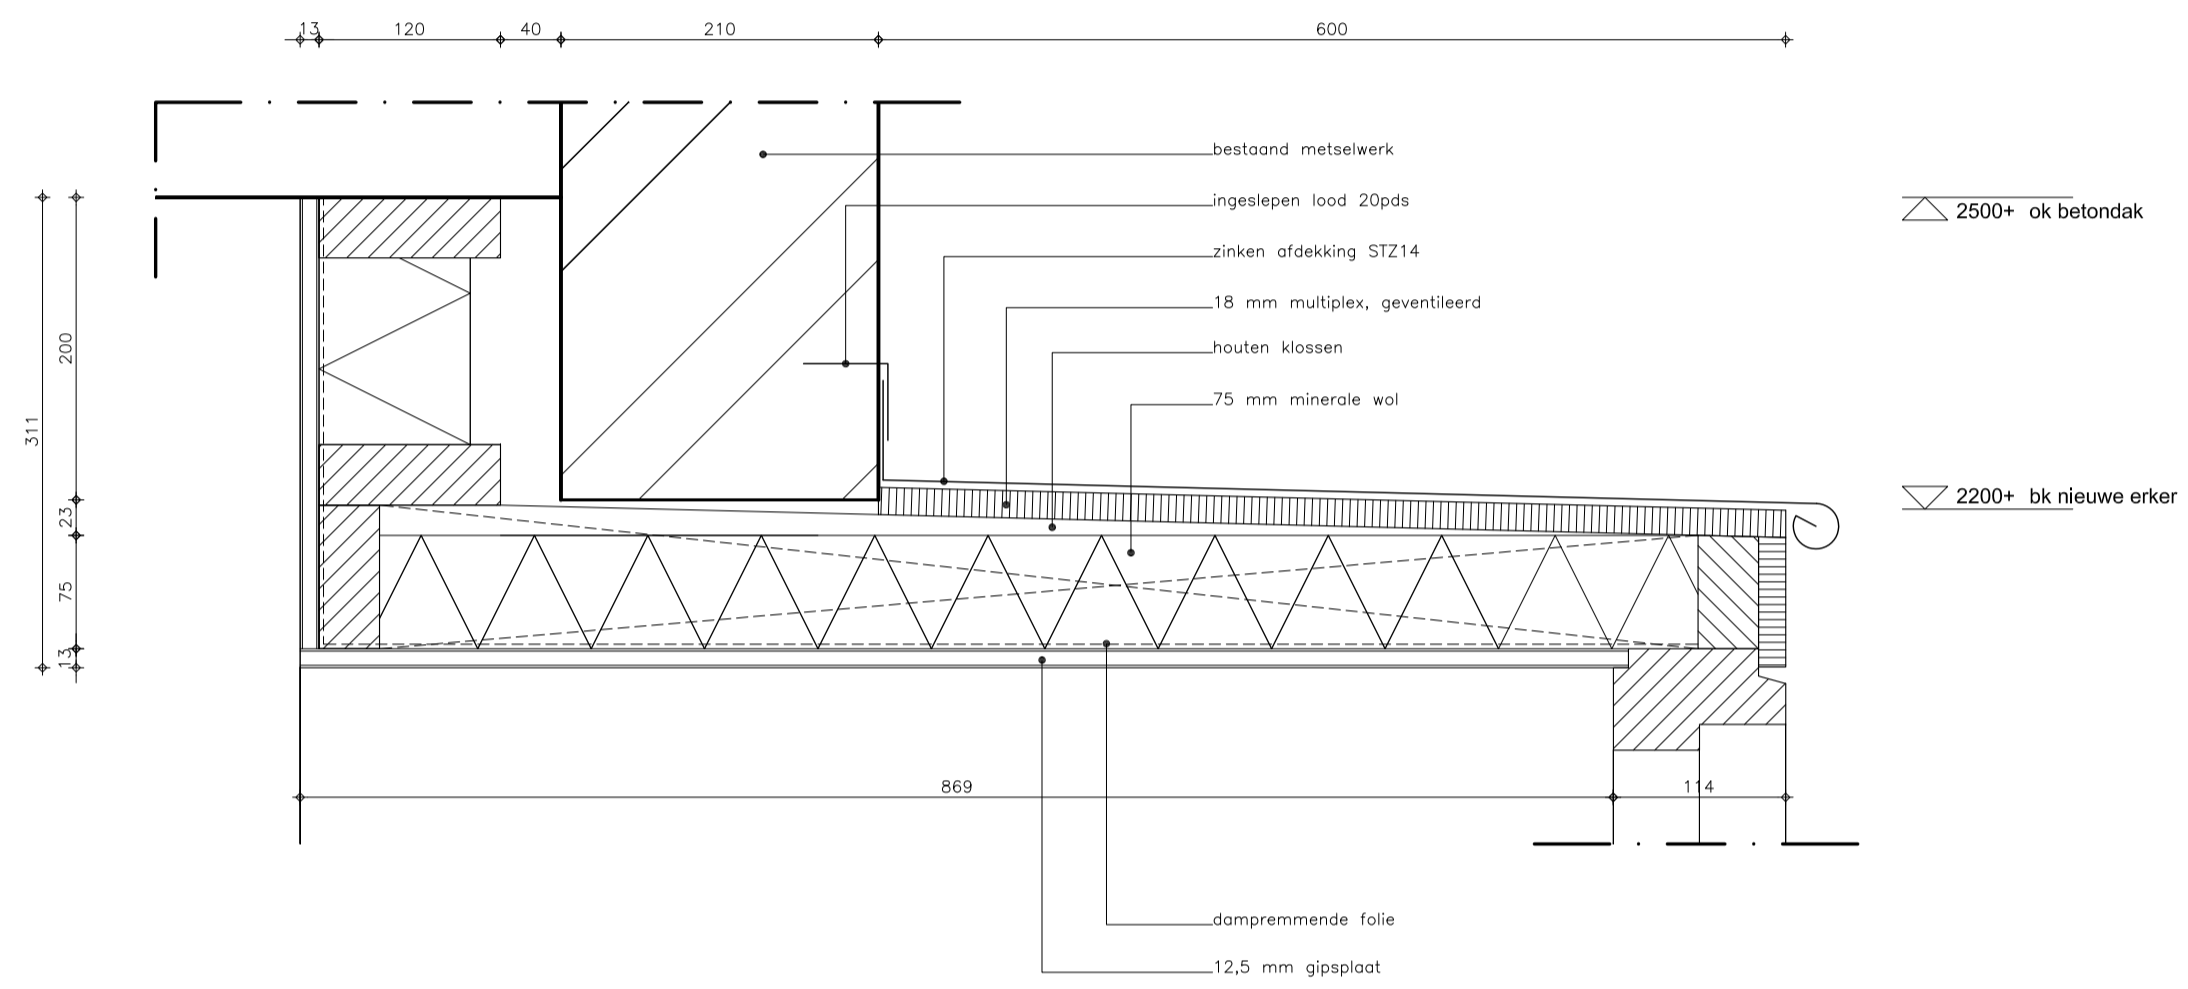


Fundering erker

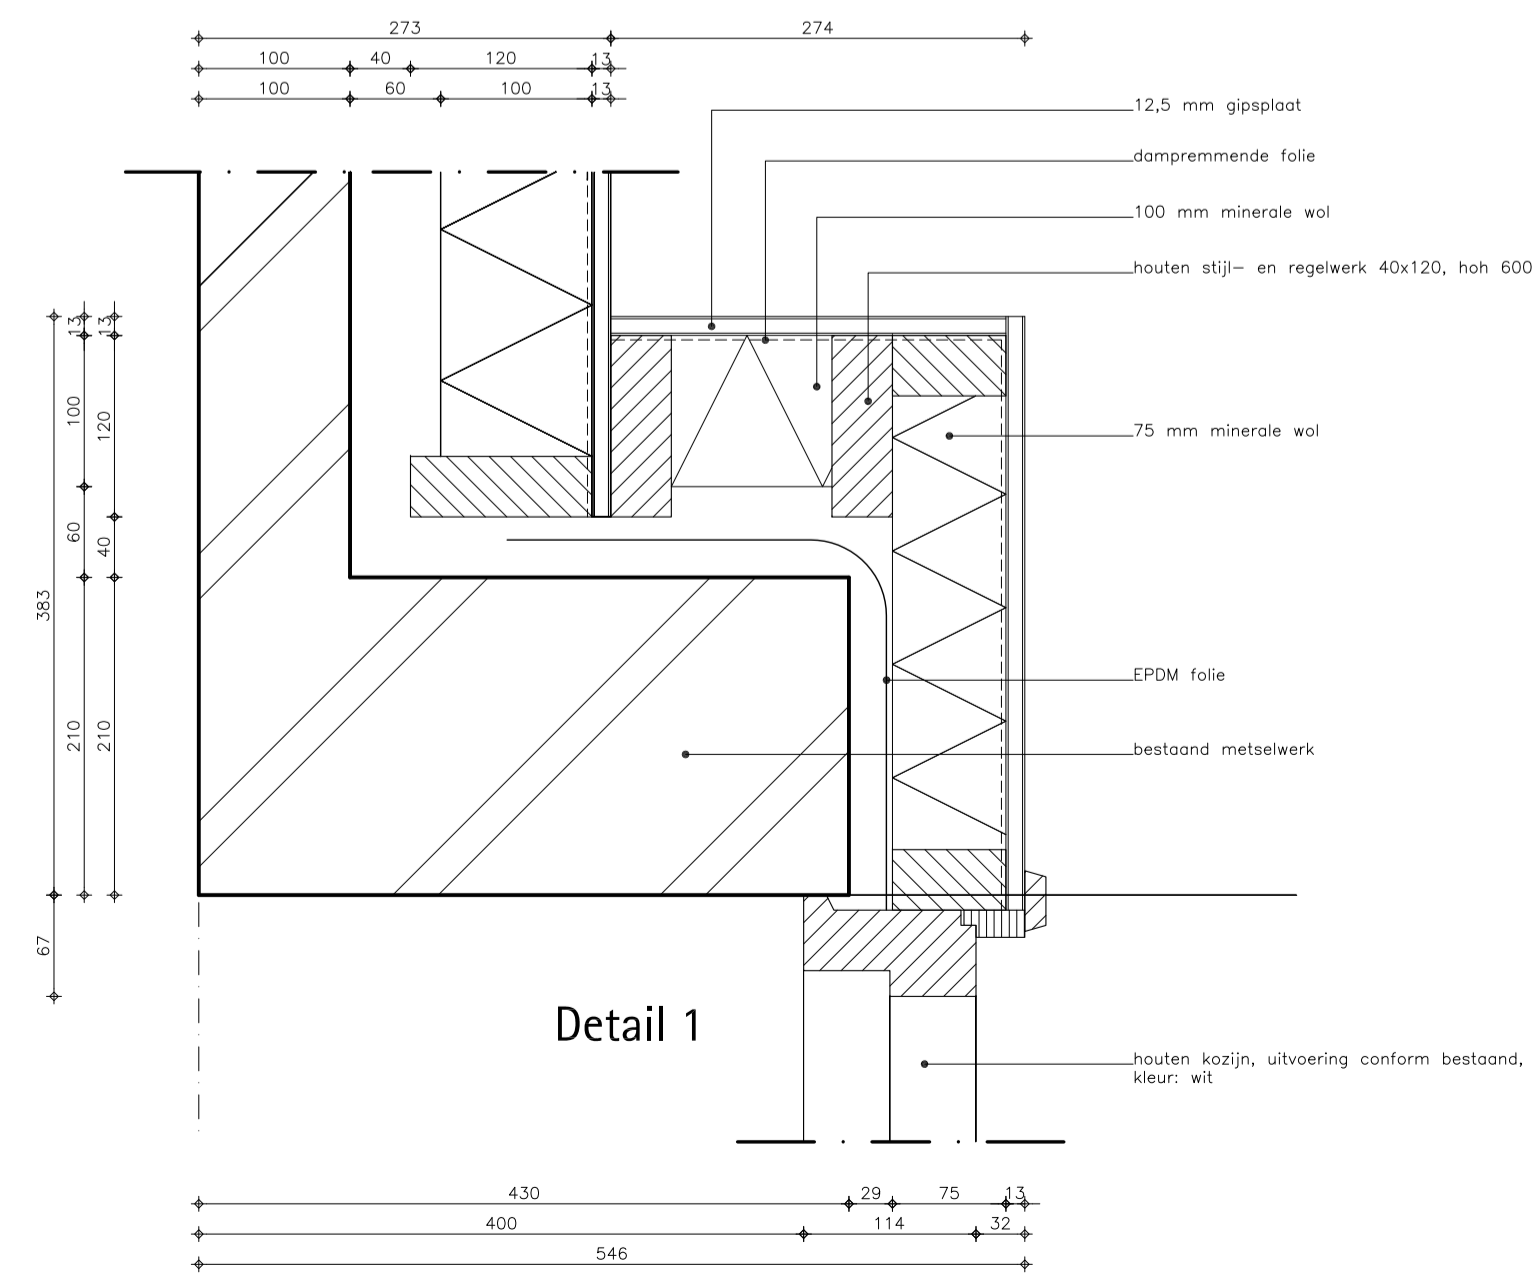

Detail 1

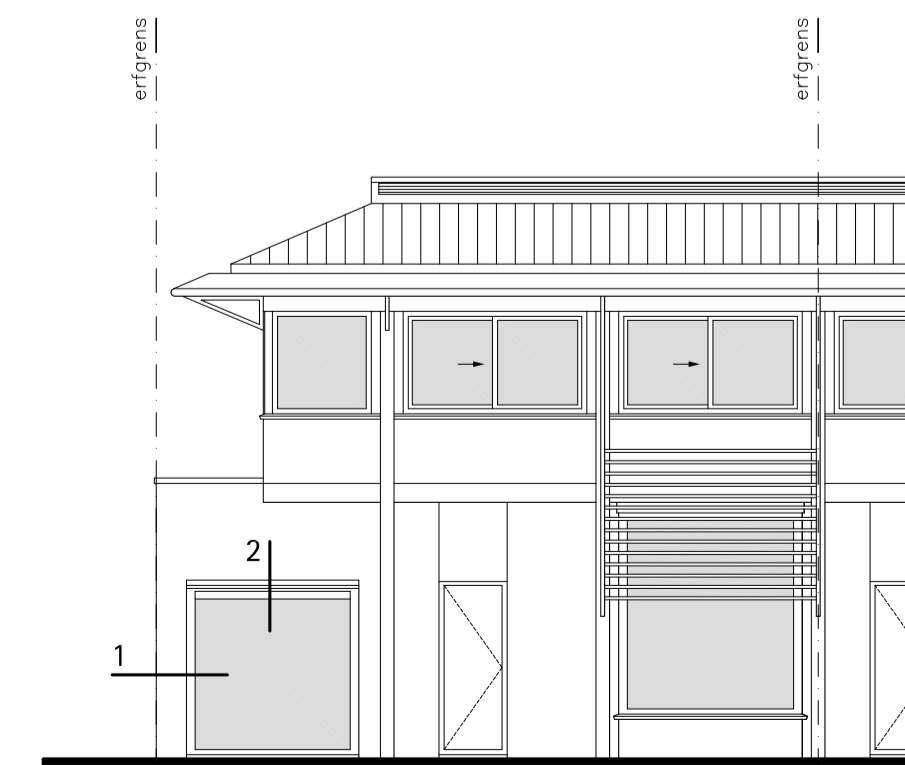

Voorgevel (nieuw)

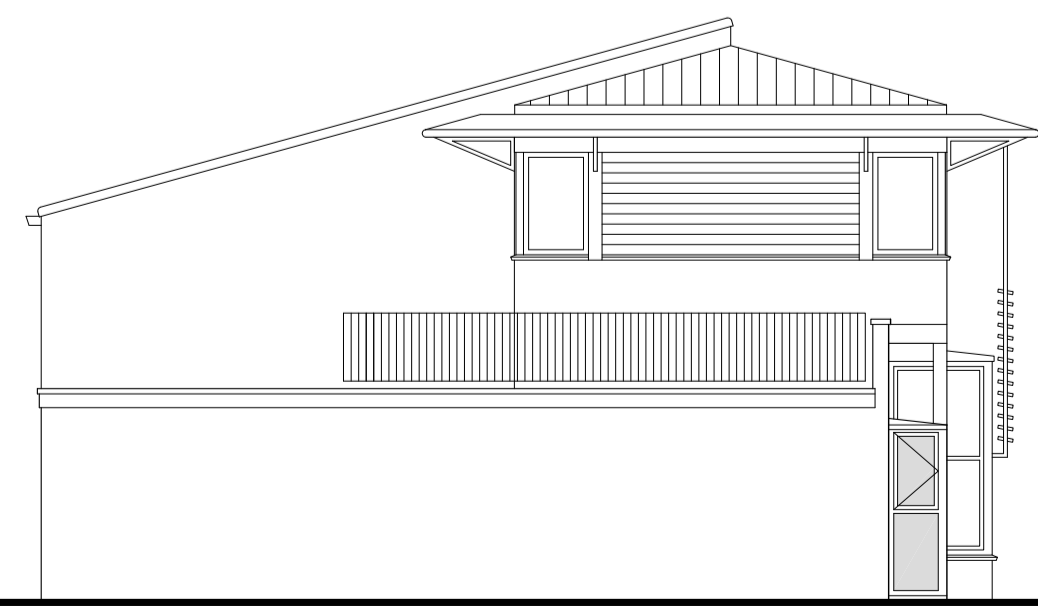

Zijgevel (nieuw)

**ALGEMEEN RENVOOI:**

	bestaande wand		ruokmelder conform NEN 2565
	metselwerk		30 minuten WBDBO
	gwapend beton		zelfsl. 30 min. WBDBO
	prefab beton		60 min. WBDBO
	kalkzandsteen		zelfsl. 60 min. WBDBO
	GIBO / lichte scheidingwand		zelfsluitend
	houtskeletbouw		zelfsluitend
	isolatiemateriaal		zelfsluitend
	wasmachine		zelfsluitend
	wasdruiger		zelfsluitend
	vaatwasser		zelfsluitend
	koelkast		zelfsluitend
	kk		zelfsluitend
	nv		zelfsluitend
	aansluit mech. ventilatie		zelfsluitend
	vr		zelfsluitend
	meterkast		zelfsluitend
	gebruikoppervak		zelfsluitend
	verrijfgebied		zelfsluitend

**BEREKENINGEN / OPMERKINGEN:**

**GO** gebruikoppervlakte oppervlak + 1,37 m<sup>2</sup>

**VG** verrijfgebied ongewijzigd

**NEN normen:**

- elektr. installatie conform NEN1010
- gasinstallatie conform NEN1078
- ventilatie conform NEN1087
- meterruimte conform NEN 2768
- beglazing volgens NEN 3569

**Voor mechanische ventilatie geldt:**

- Keuken 0,021 m<sup>3</sup>/s te ventileren
- Toilet 0,007 m<sup>3</sup>/s te ventileren
- Badkamer 0,014 m<sup>3</sup>/s te ventileren

**BEREKENINGEN / OPMERKINGEN:**

- 001 verkeersruimte
- 002 verblijfsruimte
- 003 sanitaire ruimte
- 004 onbenoemd



kad. gemeente : Amstelveen  
sectie : H  
kad. nr. : 13704

**pHc Bouwmanagement**

pHc Bouwmanagement  
Van Der Leeklaan 6  
1185 DN Amstelveen  
Tel: 06-13120150  
Fax: 020-3375025  
Bankrekening: 1010.98.073  
BTWnr: NL 0907.40.117.B01  
KvK: 30241551

opdrachtgever:	Oudekerkerlaan 69 te Amstelveen
opdrachtadres:	Oudekerkerlaan 69 te Amstelveen
plan:	Vergroten van een woning met een erker aan de voorzijde
onderwerp:	tekening behorende bij bouw aanvraag

getekend:	tel:	dat. get.:	projectnr.:
cont.pers.:	tel:	dat. gew.:	09273
formaat:	schaal:	BTAK copyright 2009	bladnr.: 273-BA-01