




Begane grond (bestaand)

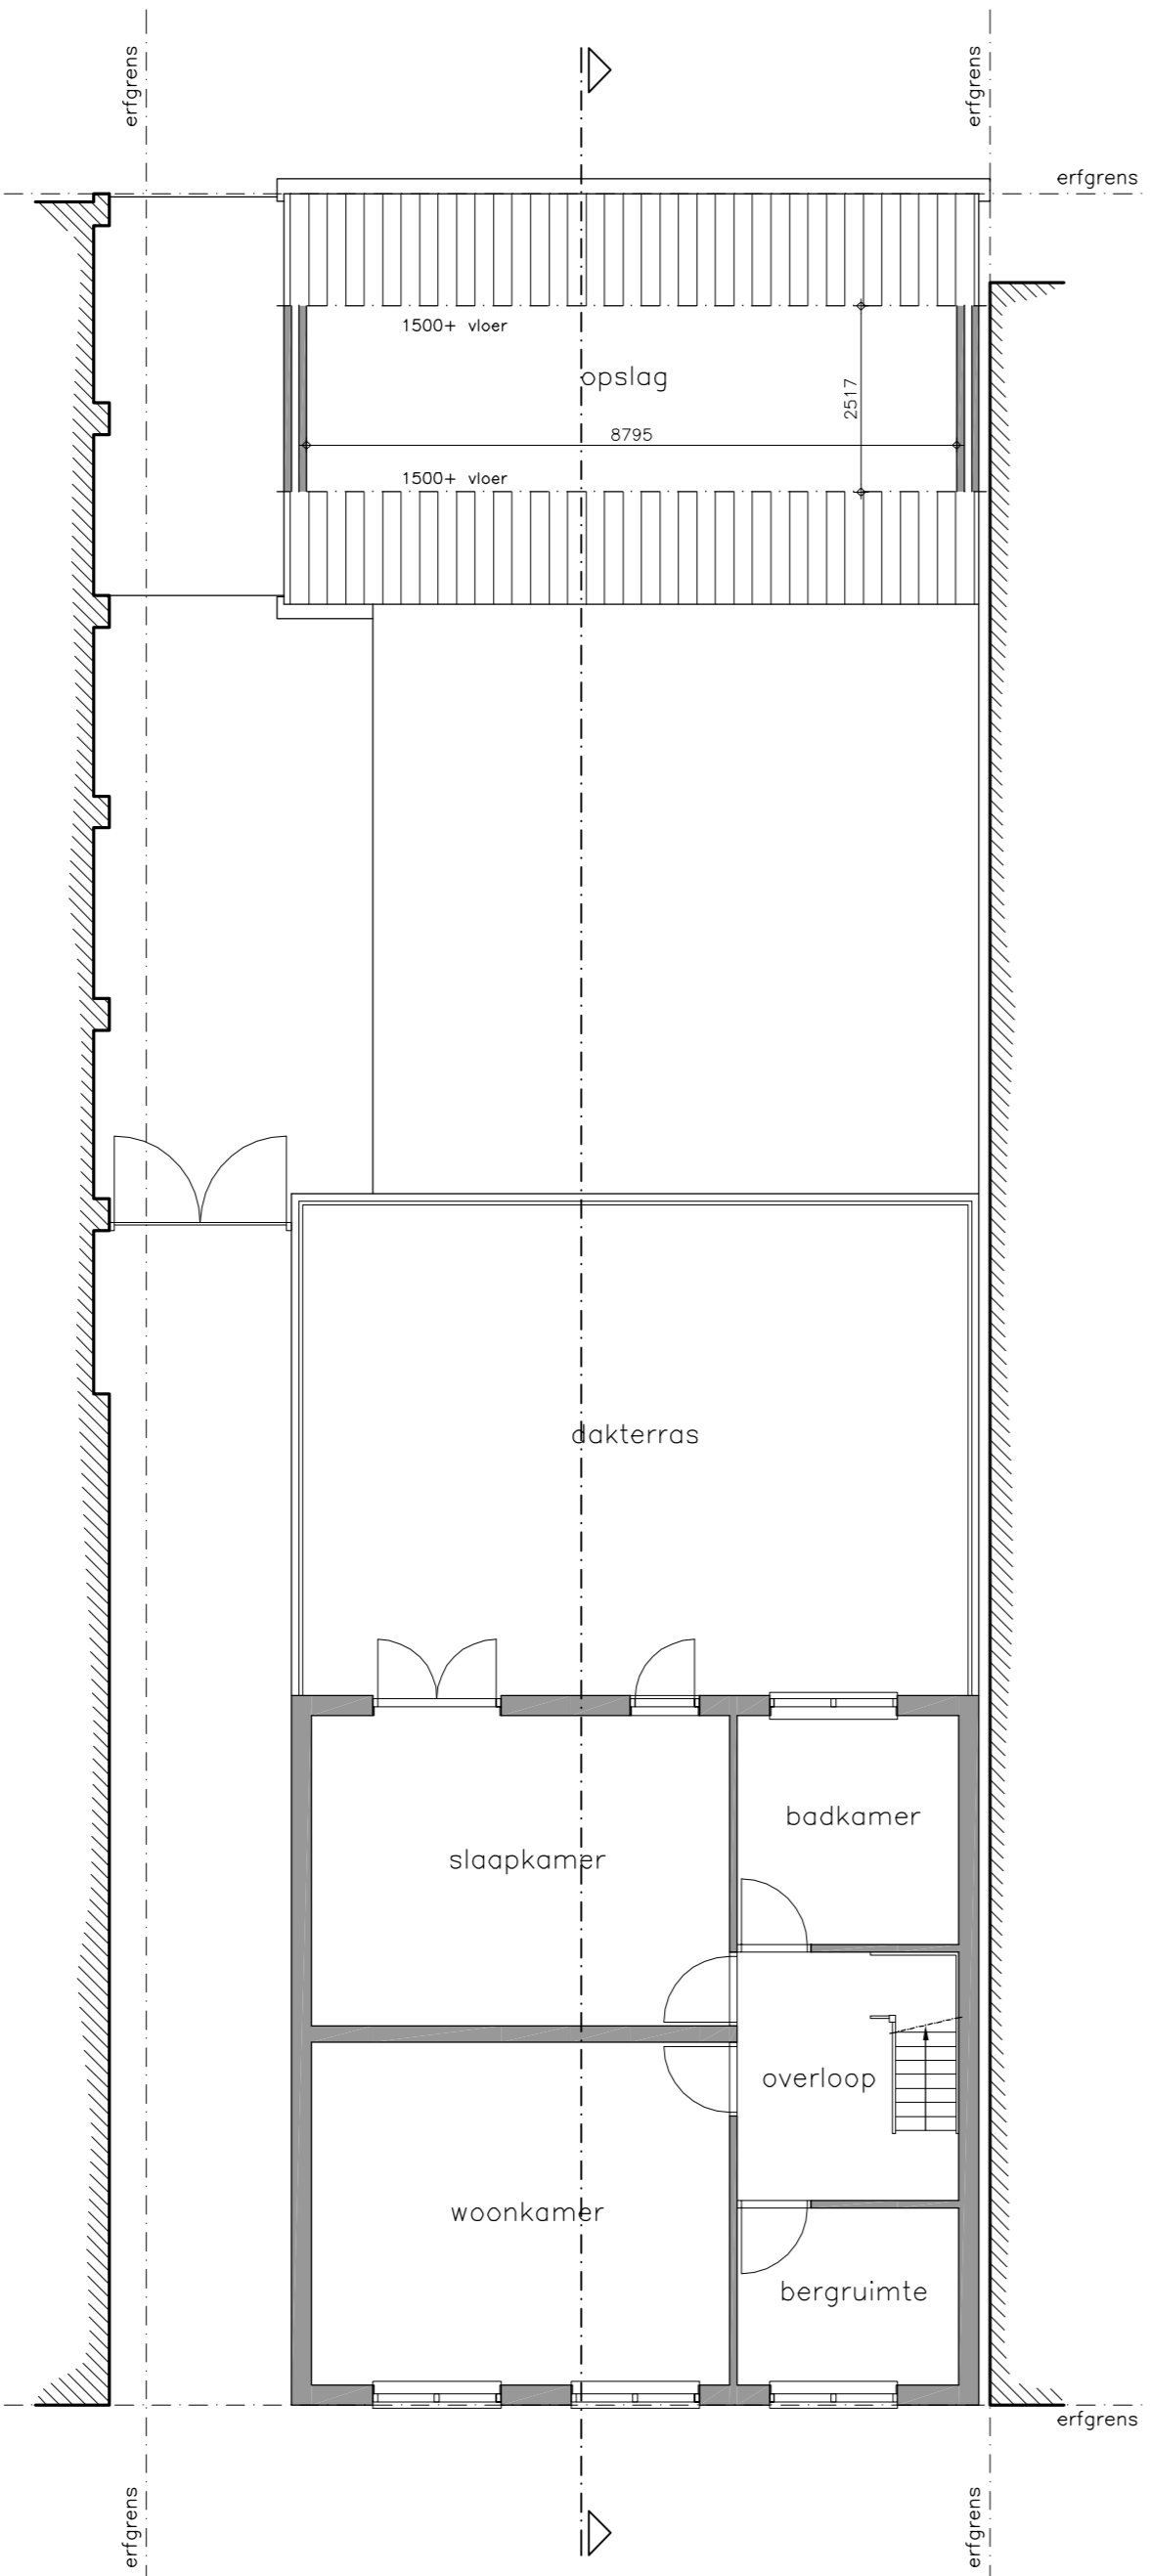


1e Verdieping (bestaand)

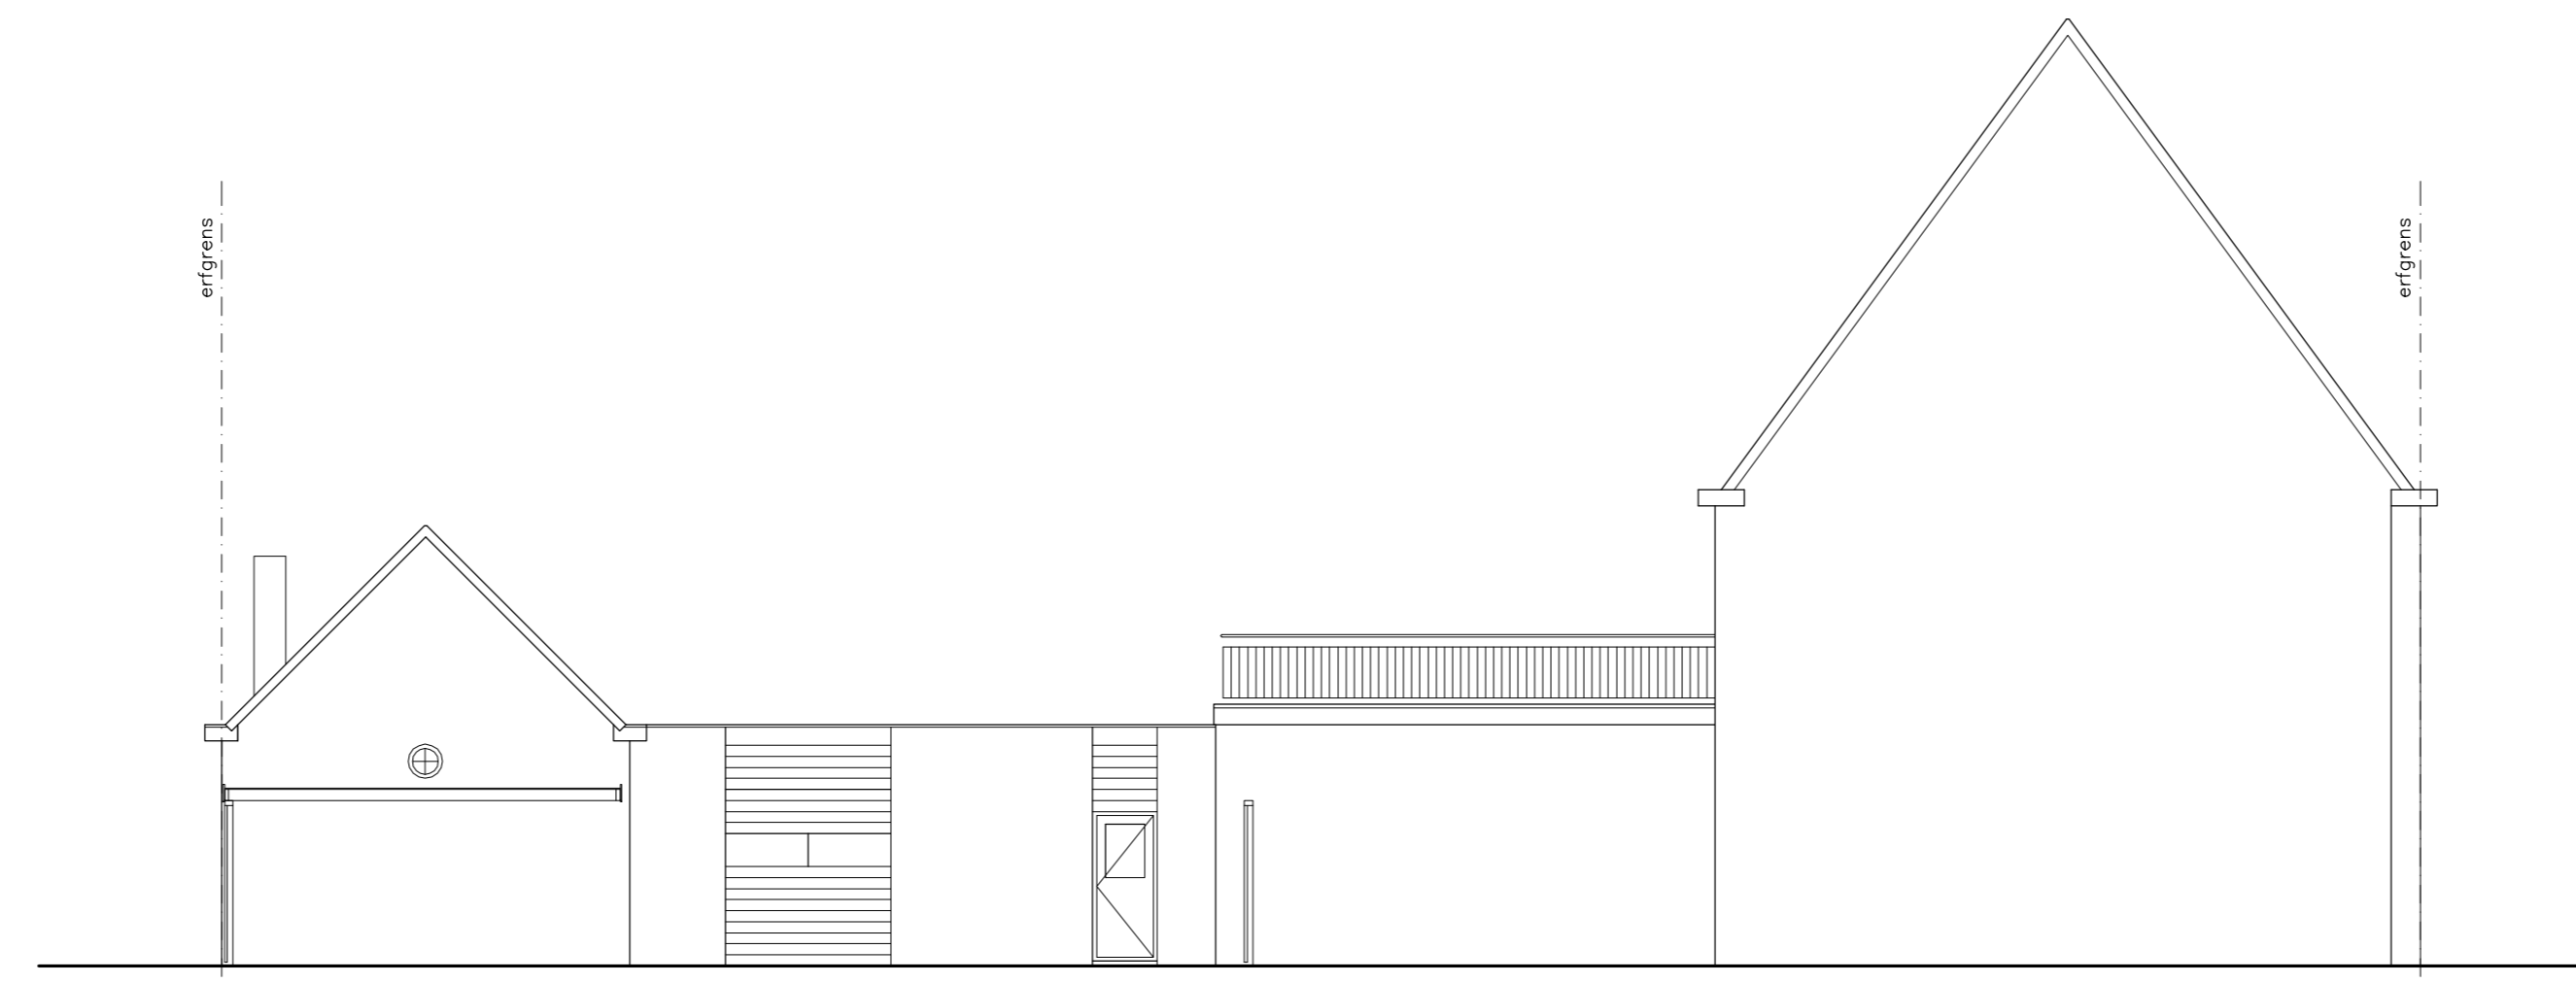

Aanzicht zijgevel (bestaand)

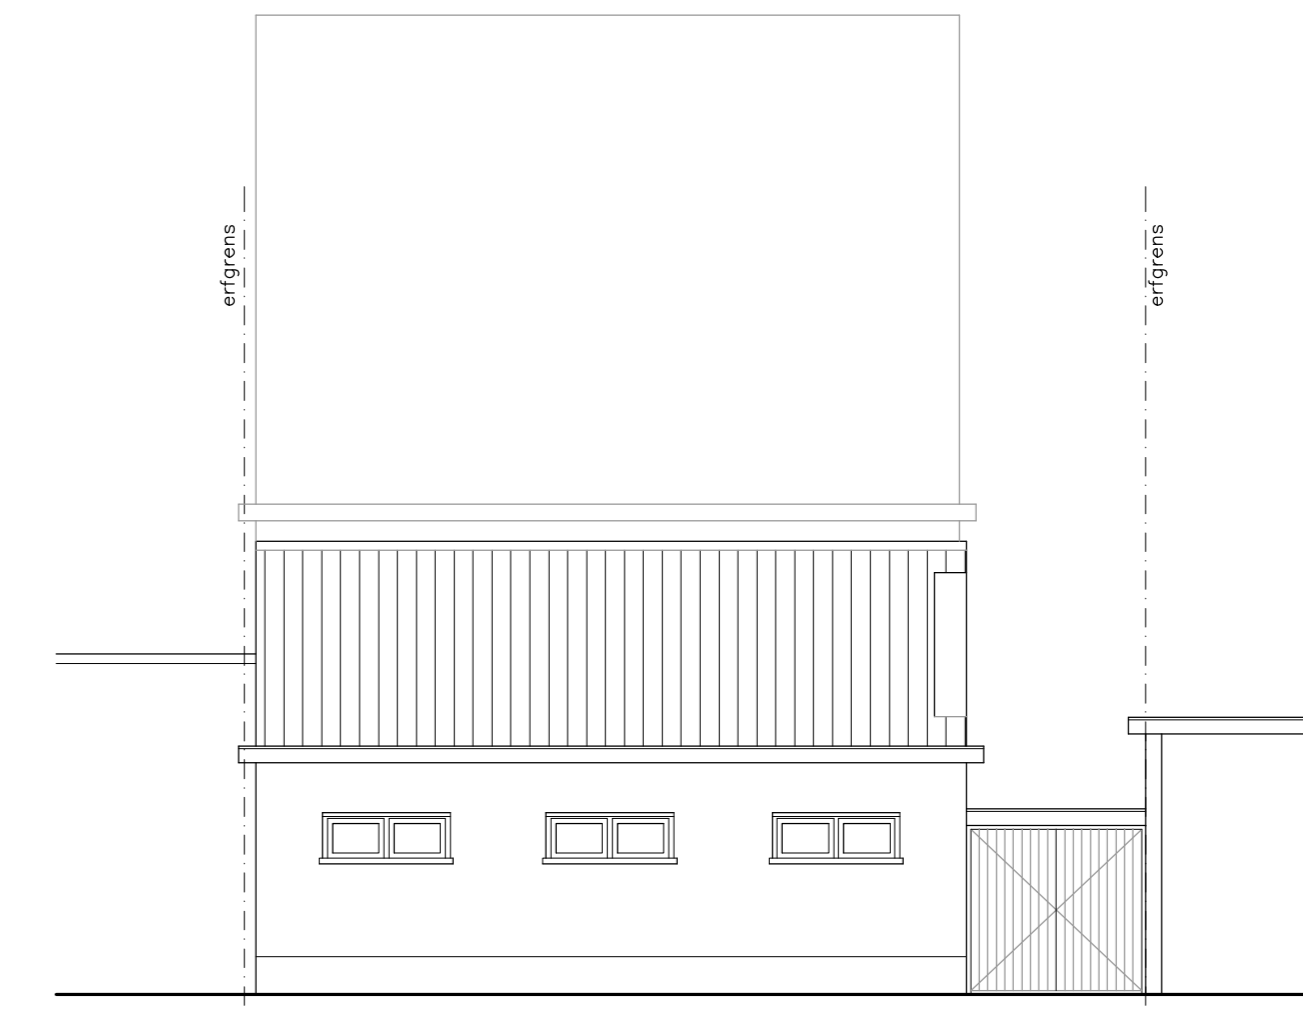


Aanzicht achtergevel (bestaand)

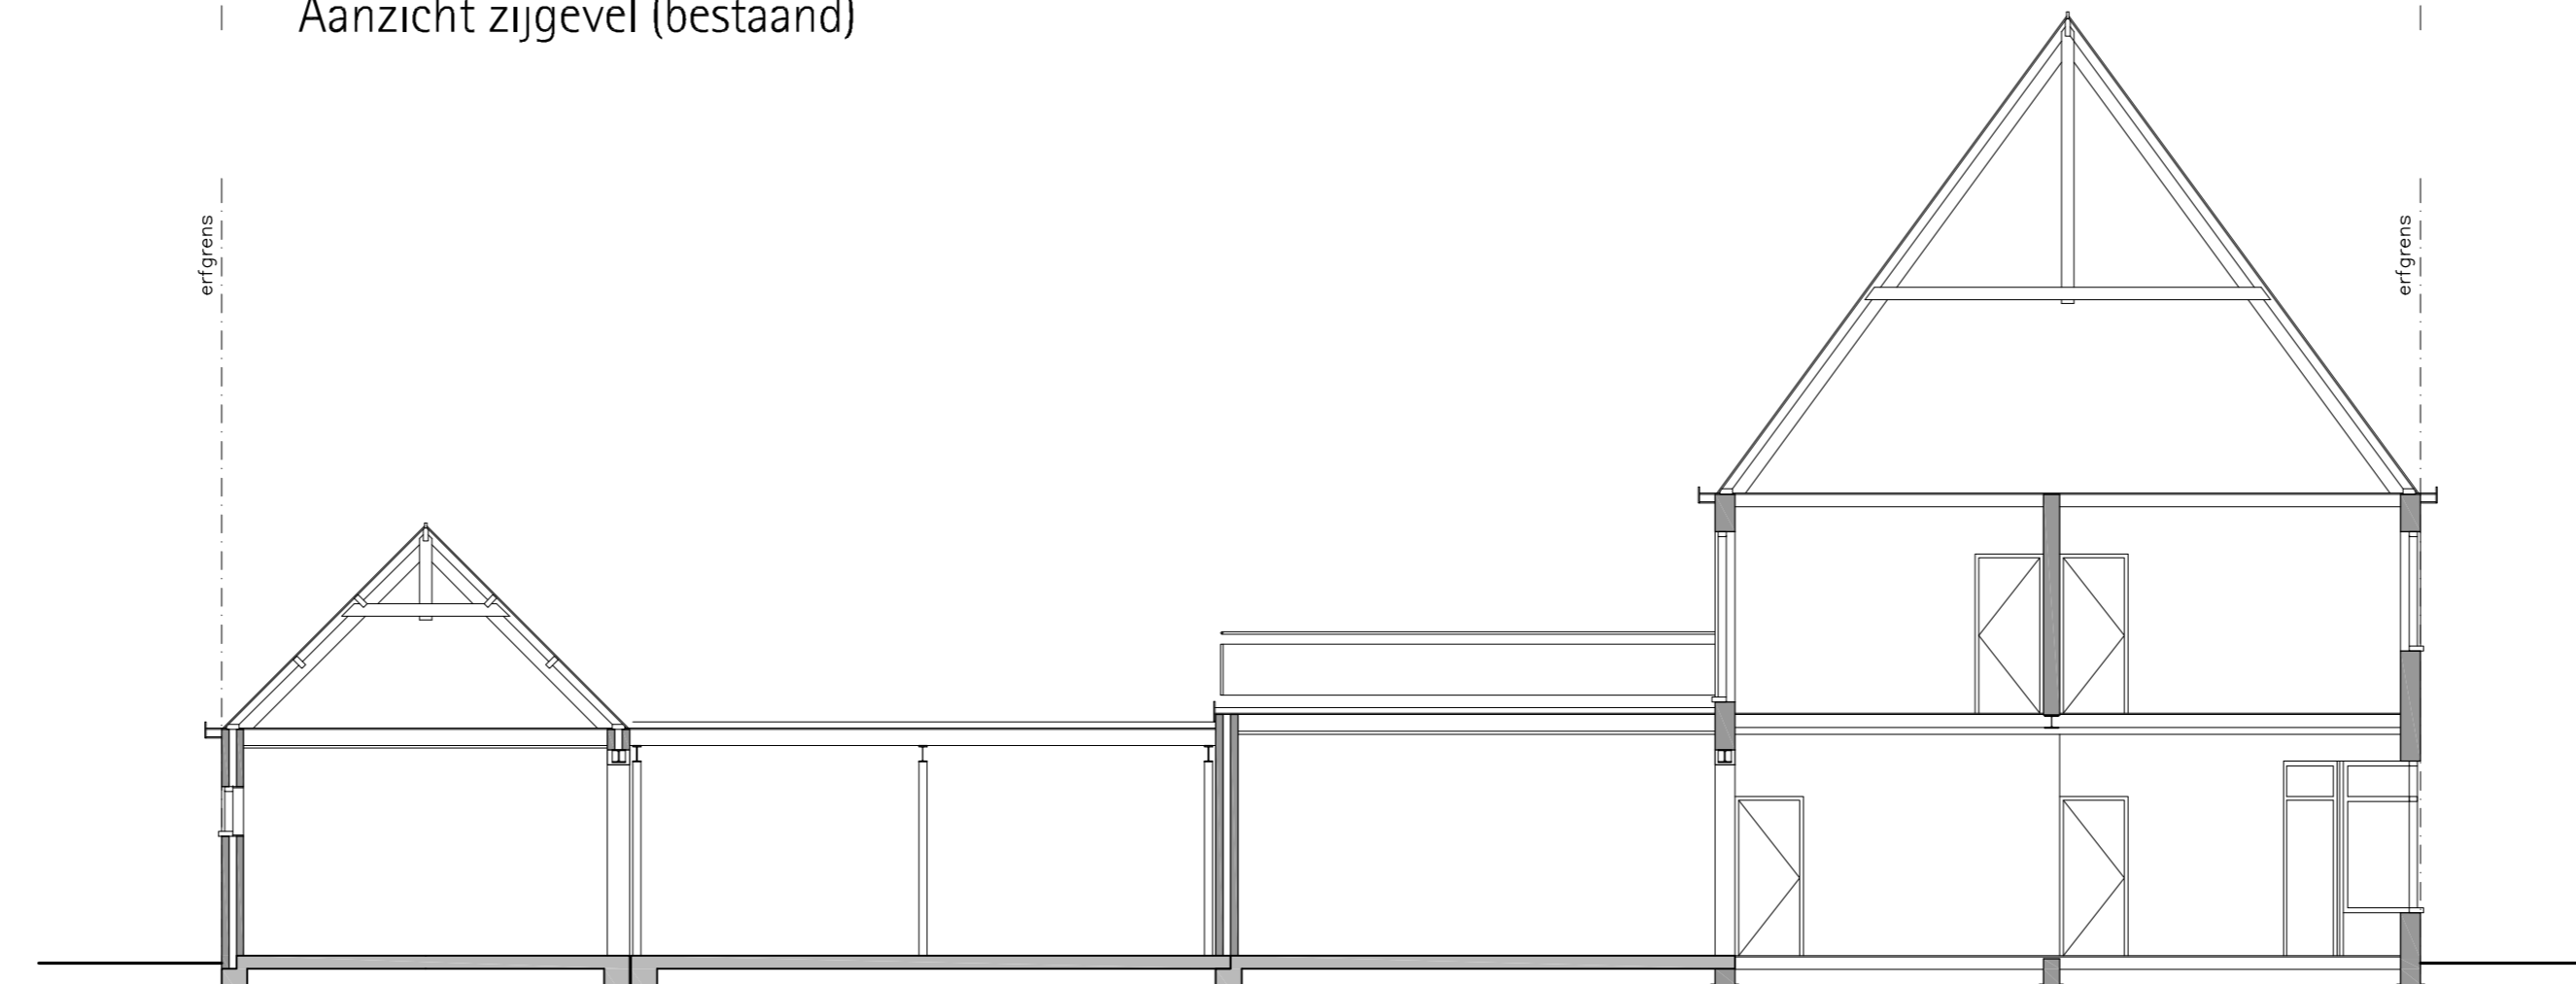


Doorsnede A-A (bestaand)



Doorsnede B-B (bestaand)

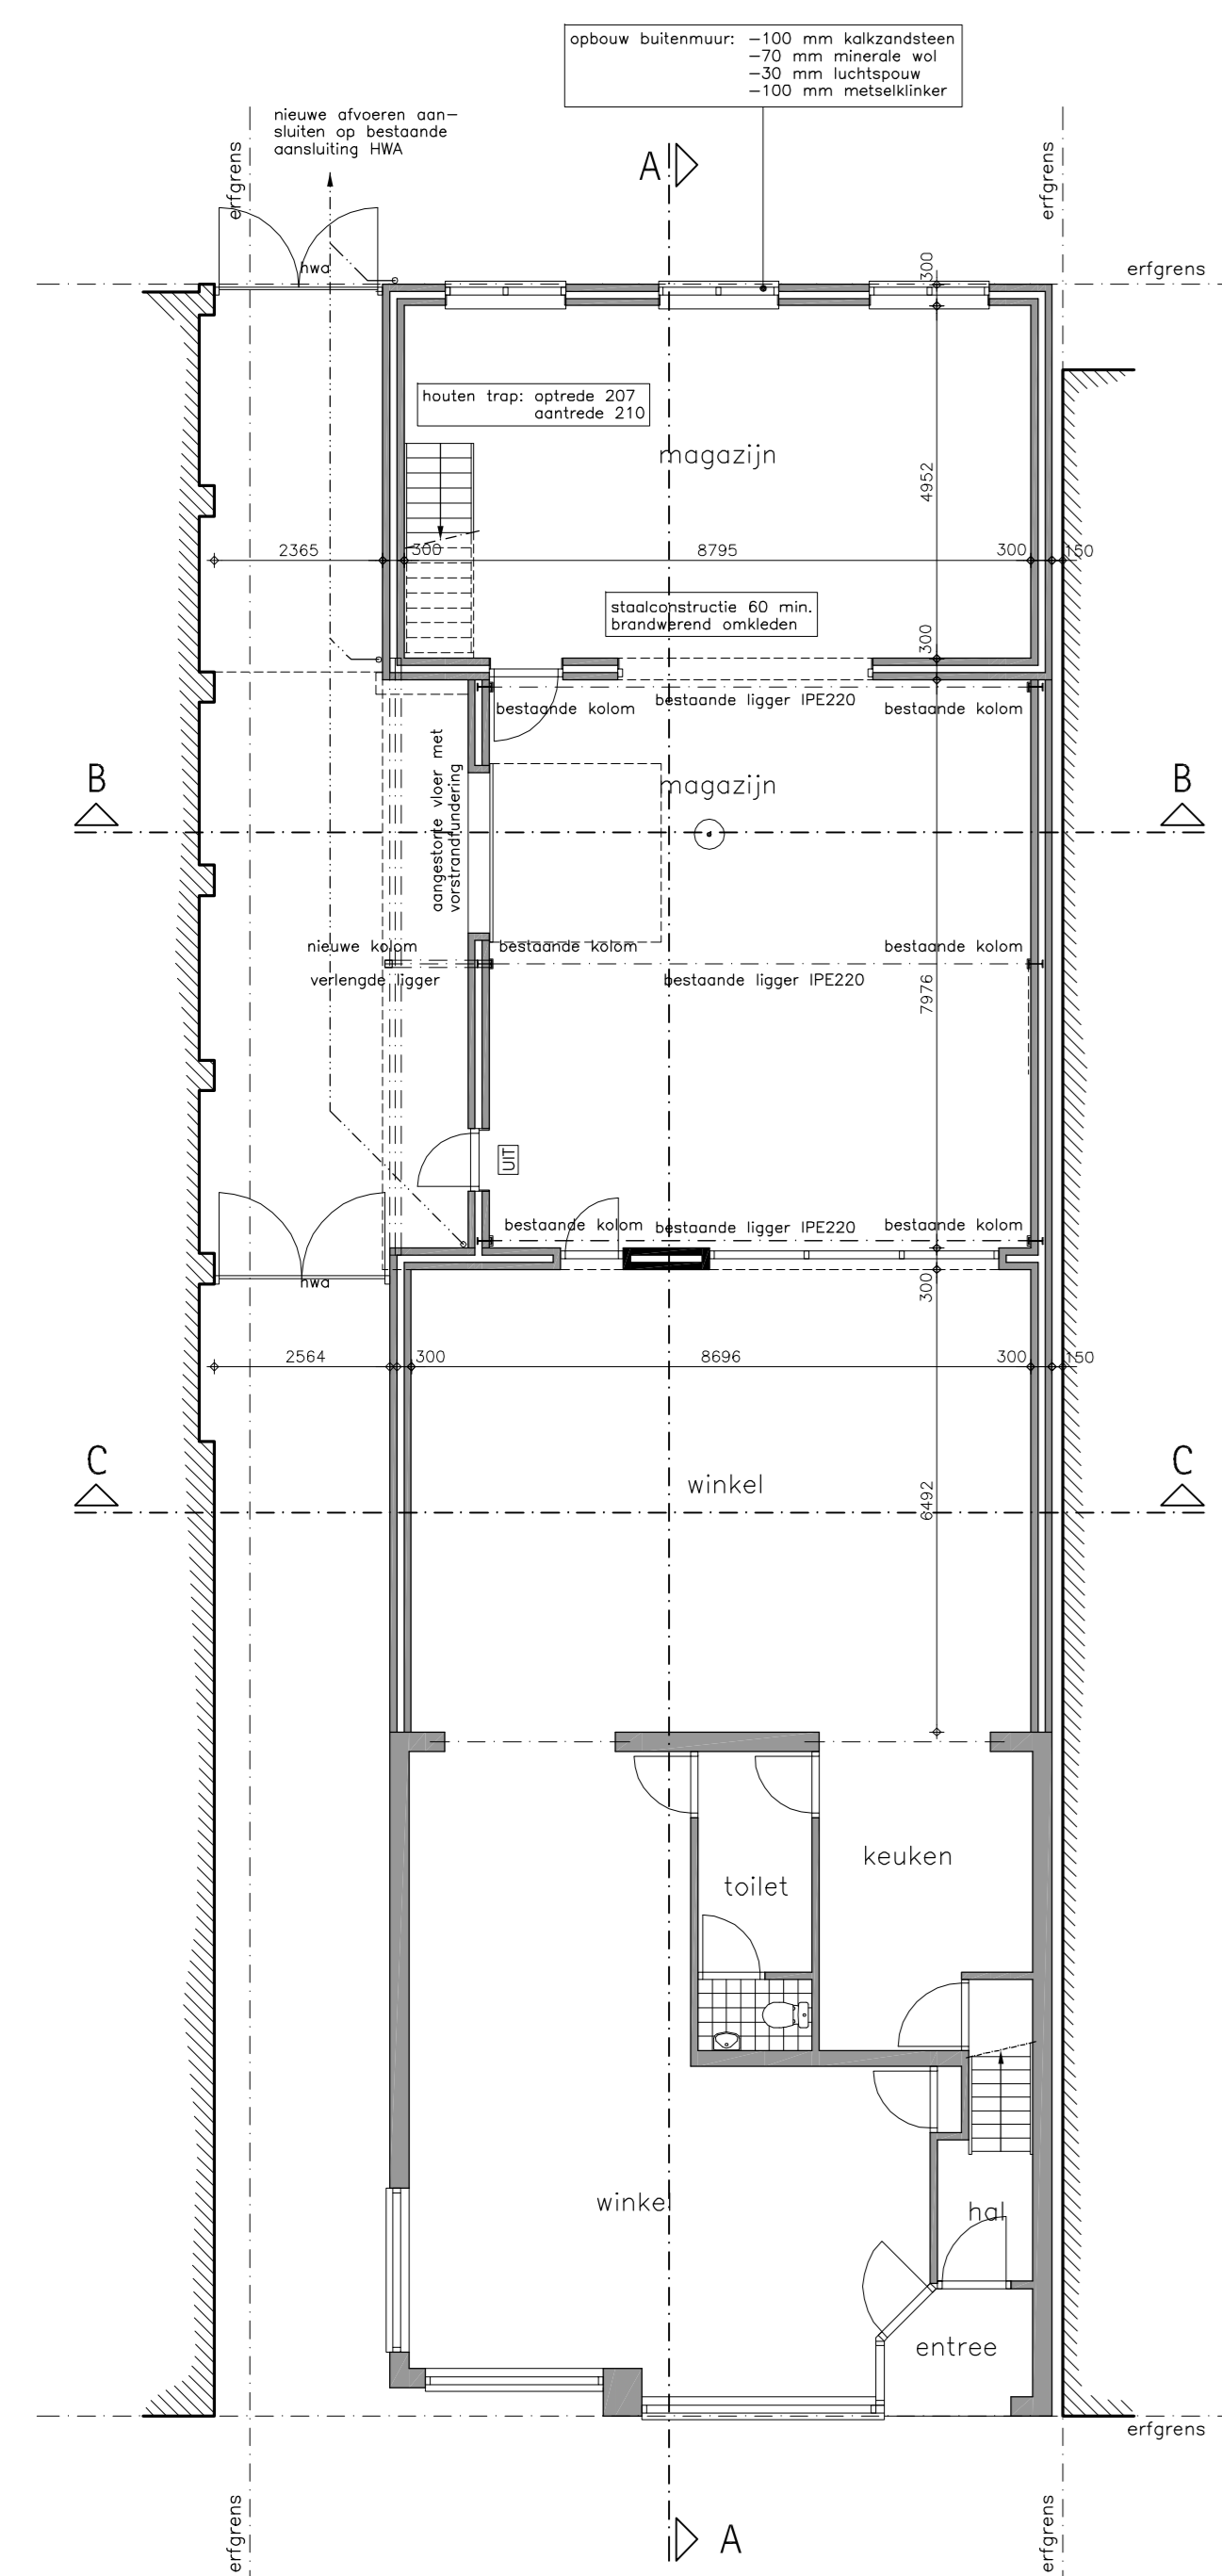


Begane grond (nieuw)

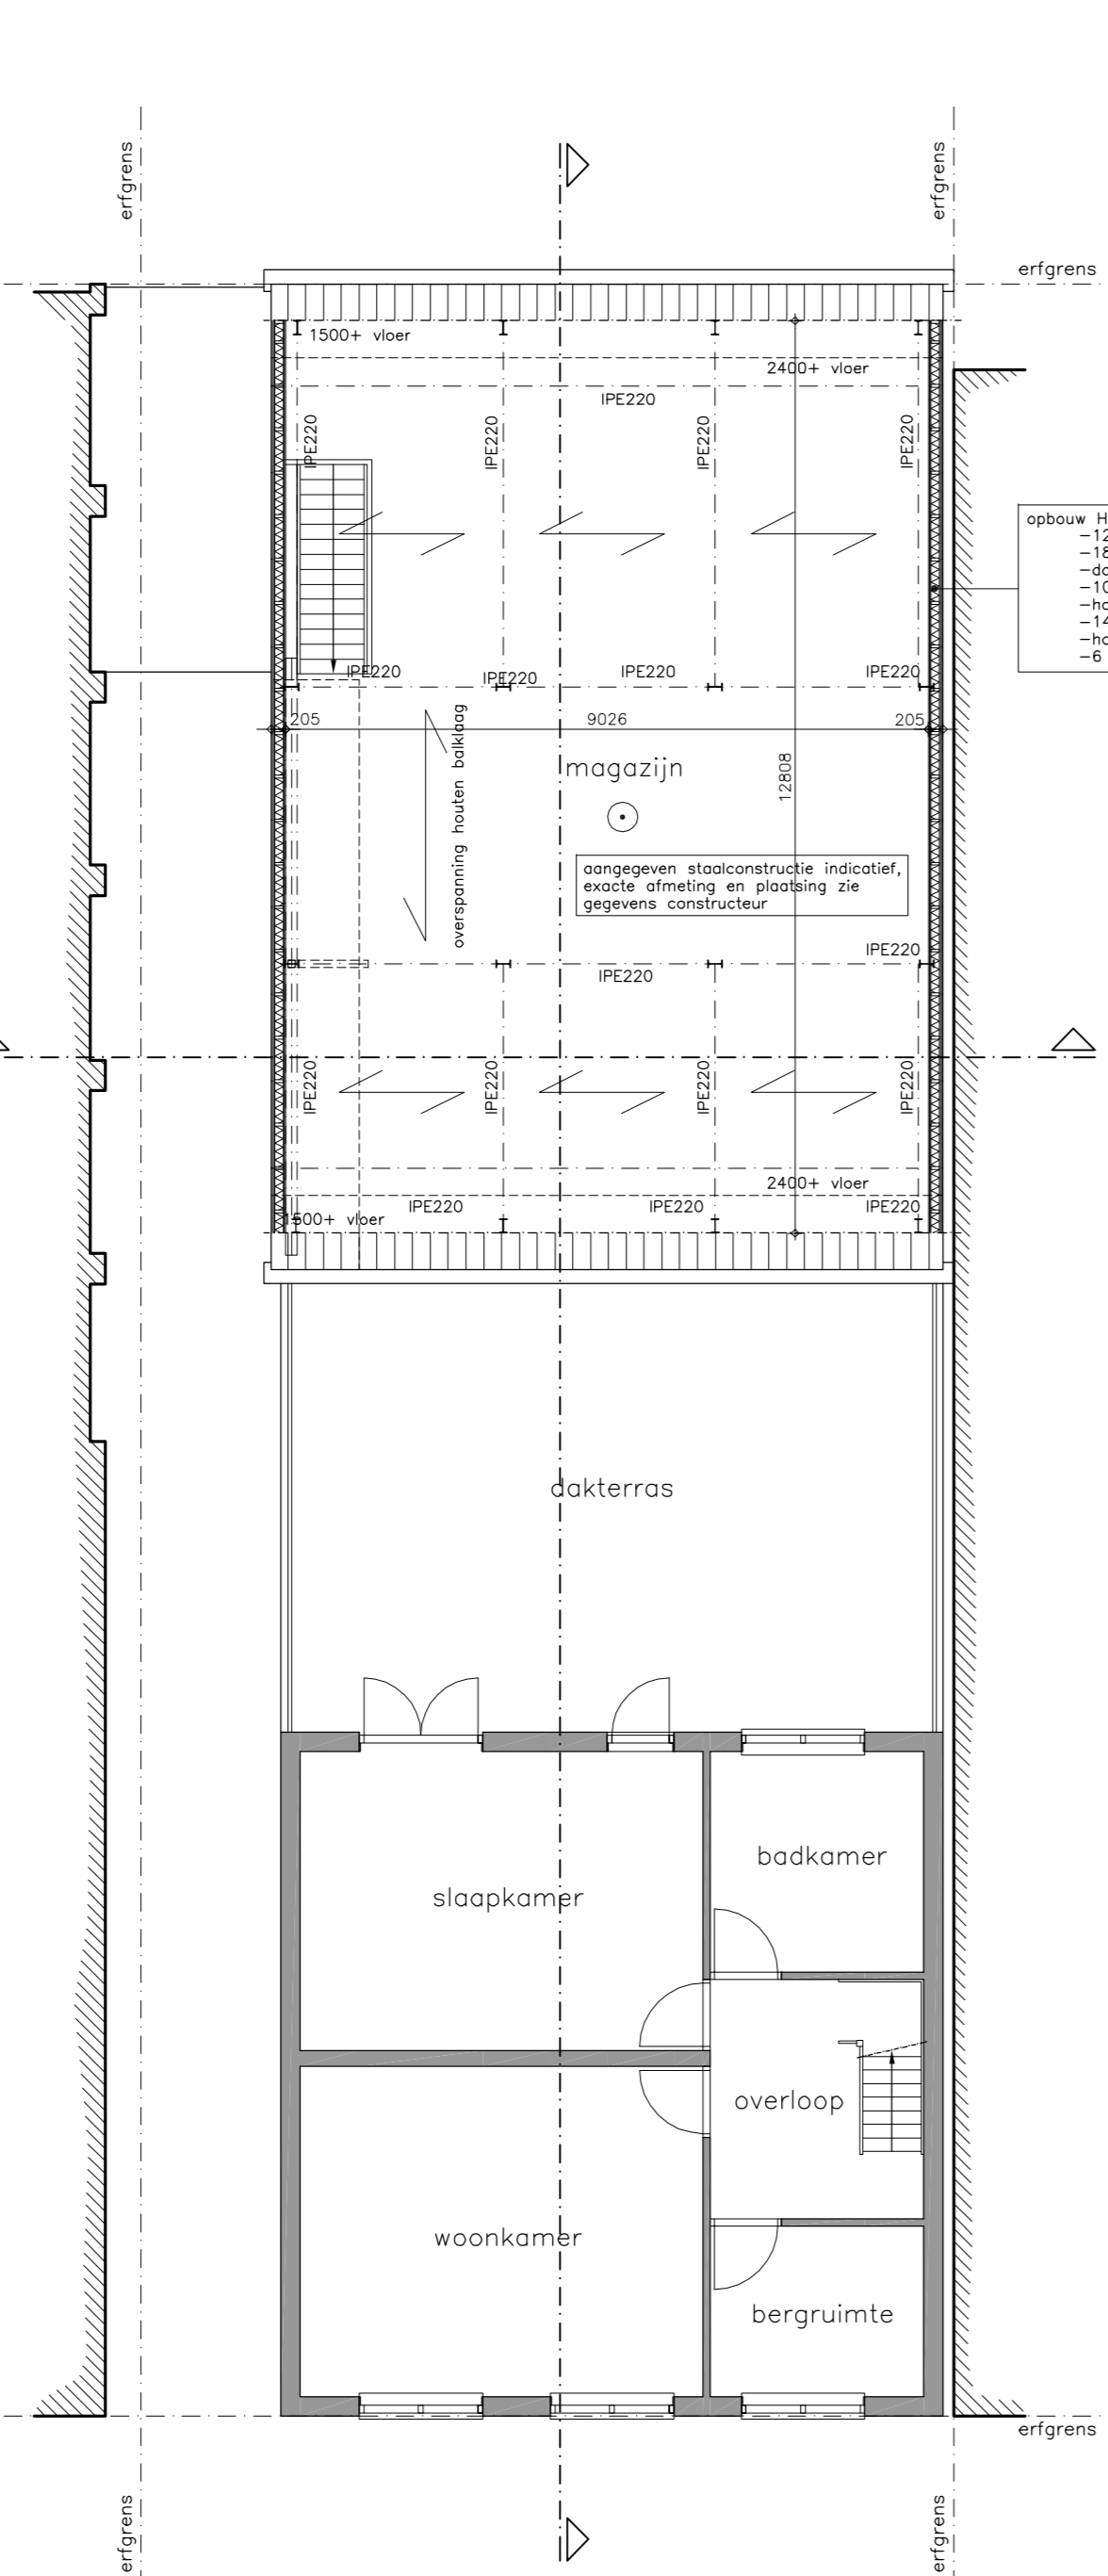


1e Verdieping (nieuw)




Aanzicht zijgevel (nieuw)

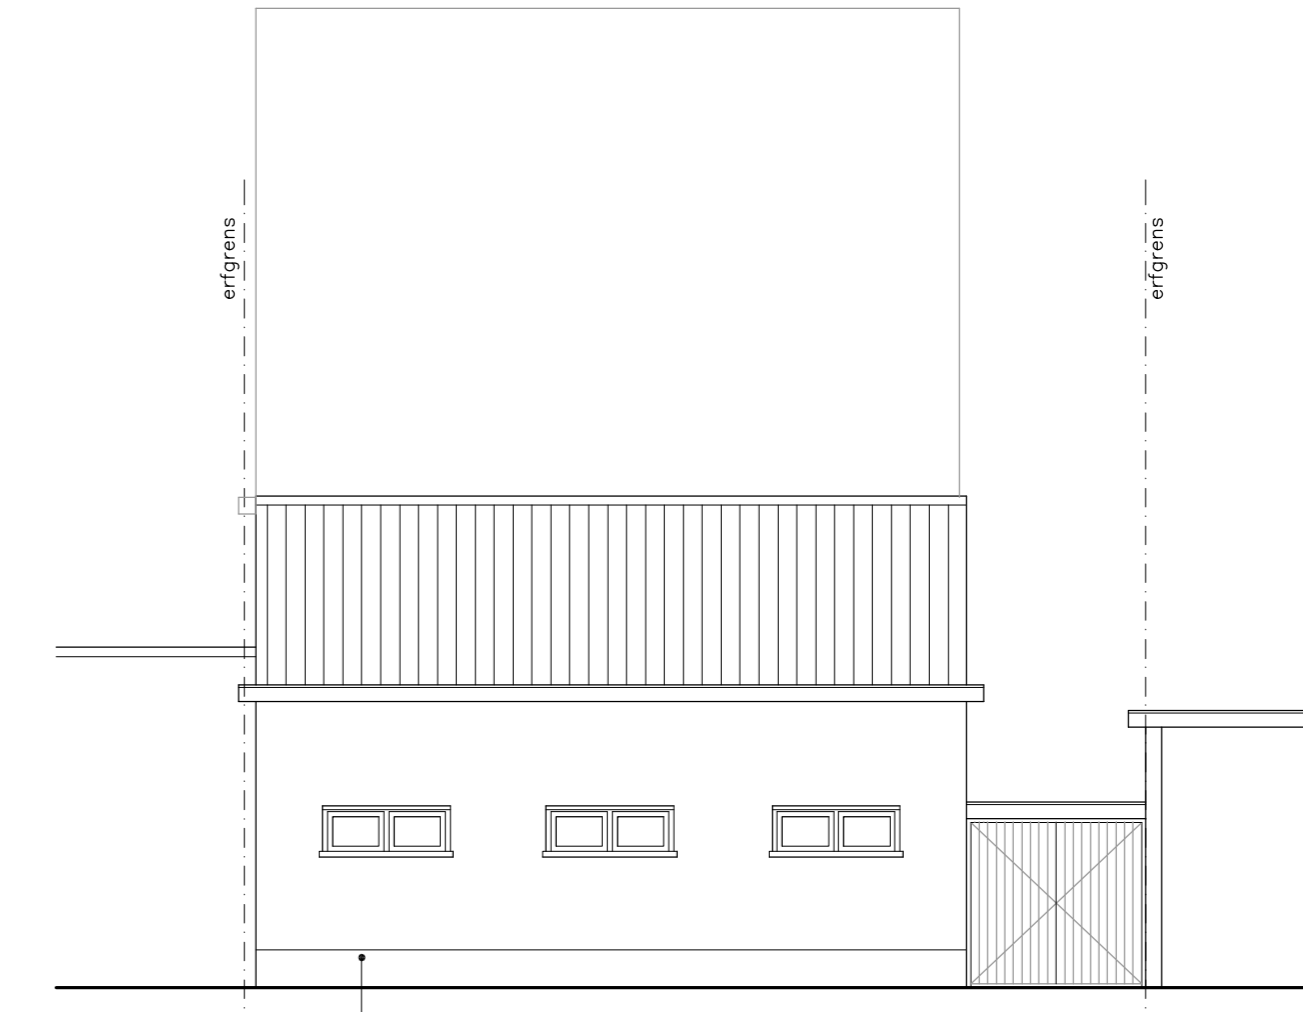

Aanzicht achtergevel (nieuw)

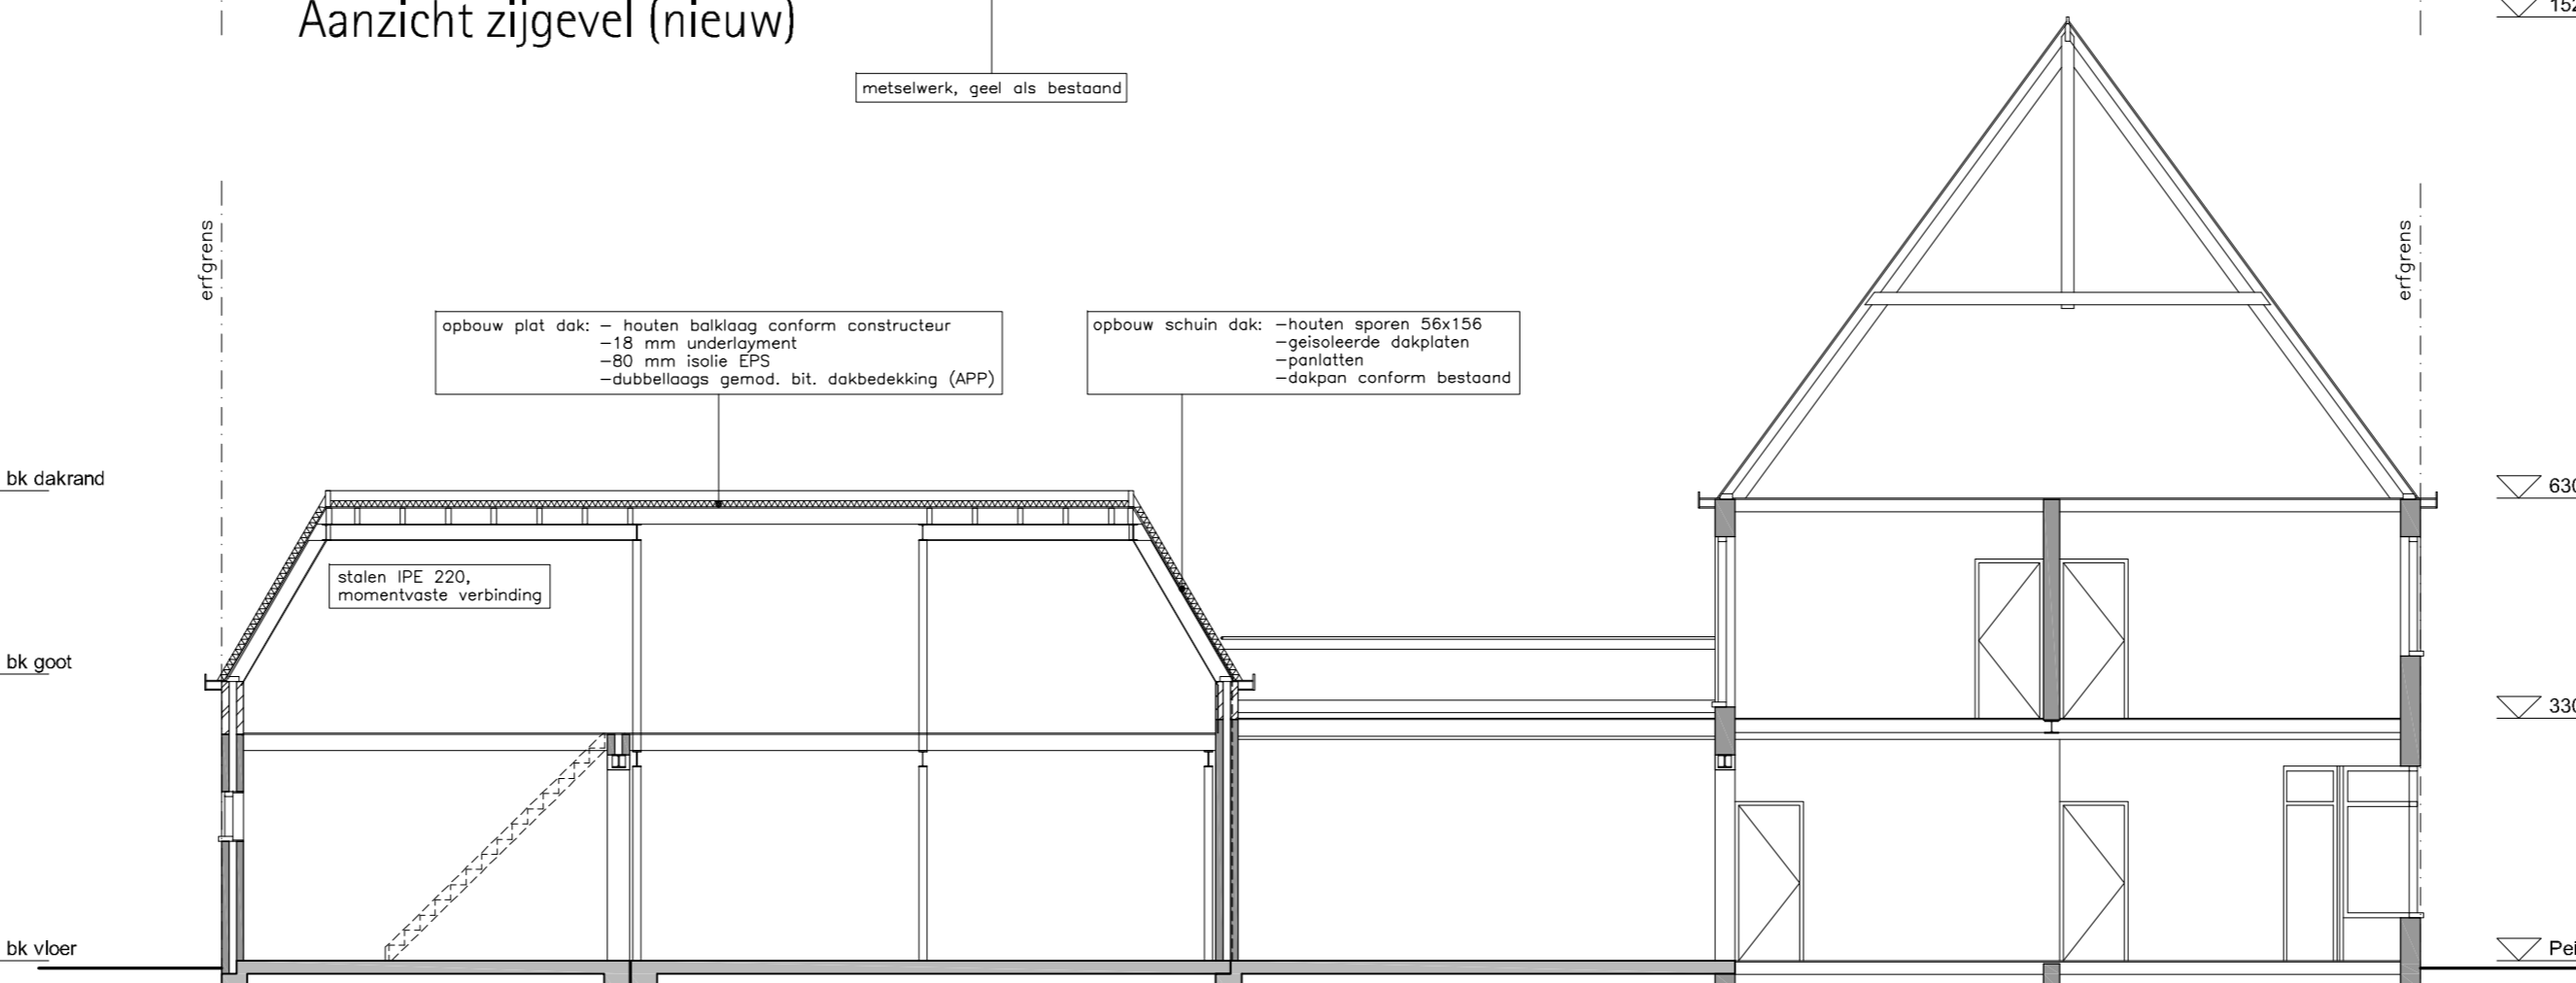

Doorsnede A-A (nieuw)

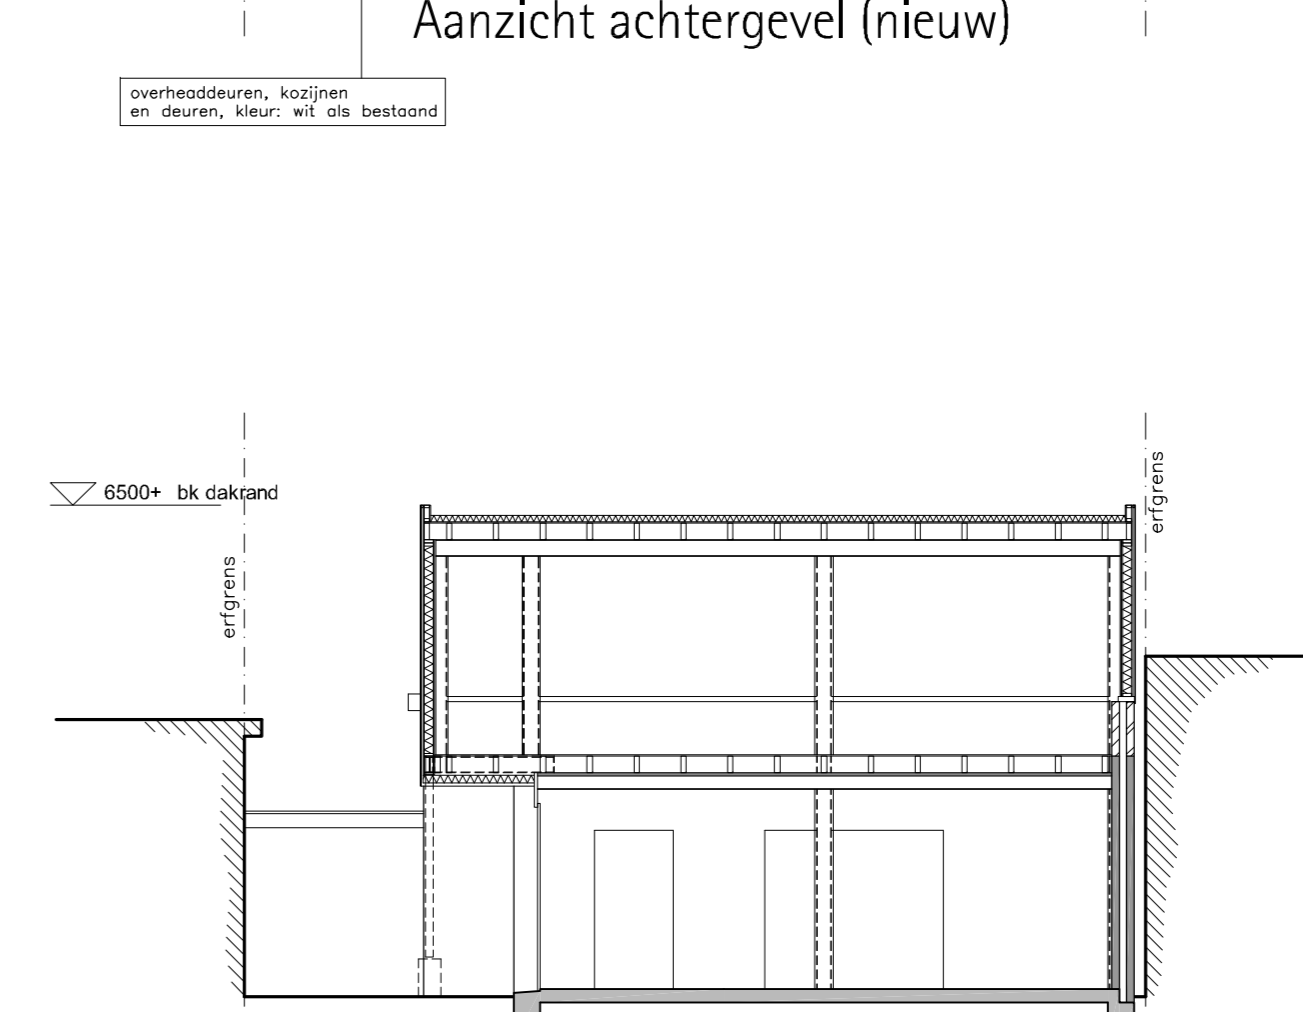

Doorsnede B-B (nieuw)



Doorsnede C-C (nieuw)







- NEN 3119: installatie conform NEN 3119
- NEN 3120: installatie conform NEN 3120

BEREKENINGEN / OPMERKINGEN:

	verkeersruimte		gebruiksoppervlakte
	verkeersruimte		verkeersruimte
	sanitaire ruimte		verkeersruimte
	ontbrekende		verkeersruimte

BEREKENINGEN OPMERKINGEN

	gebruiksoppervlakte	bestand : 225 m ²
	verkeersruimte	nieuw : 225 m ²
	verkeersruimte	bestand : 263 m ²
	verkeersruimte	nieuw : 435 m ²

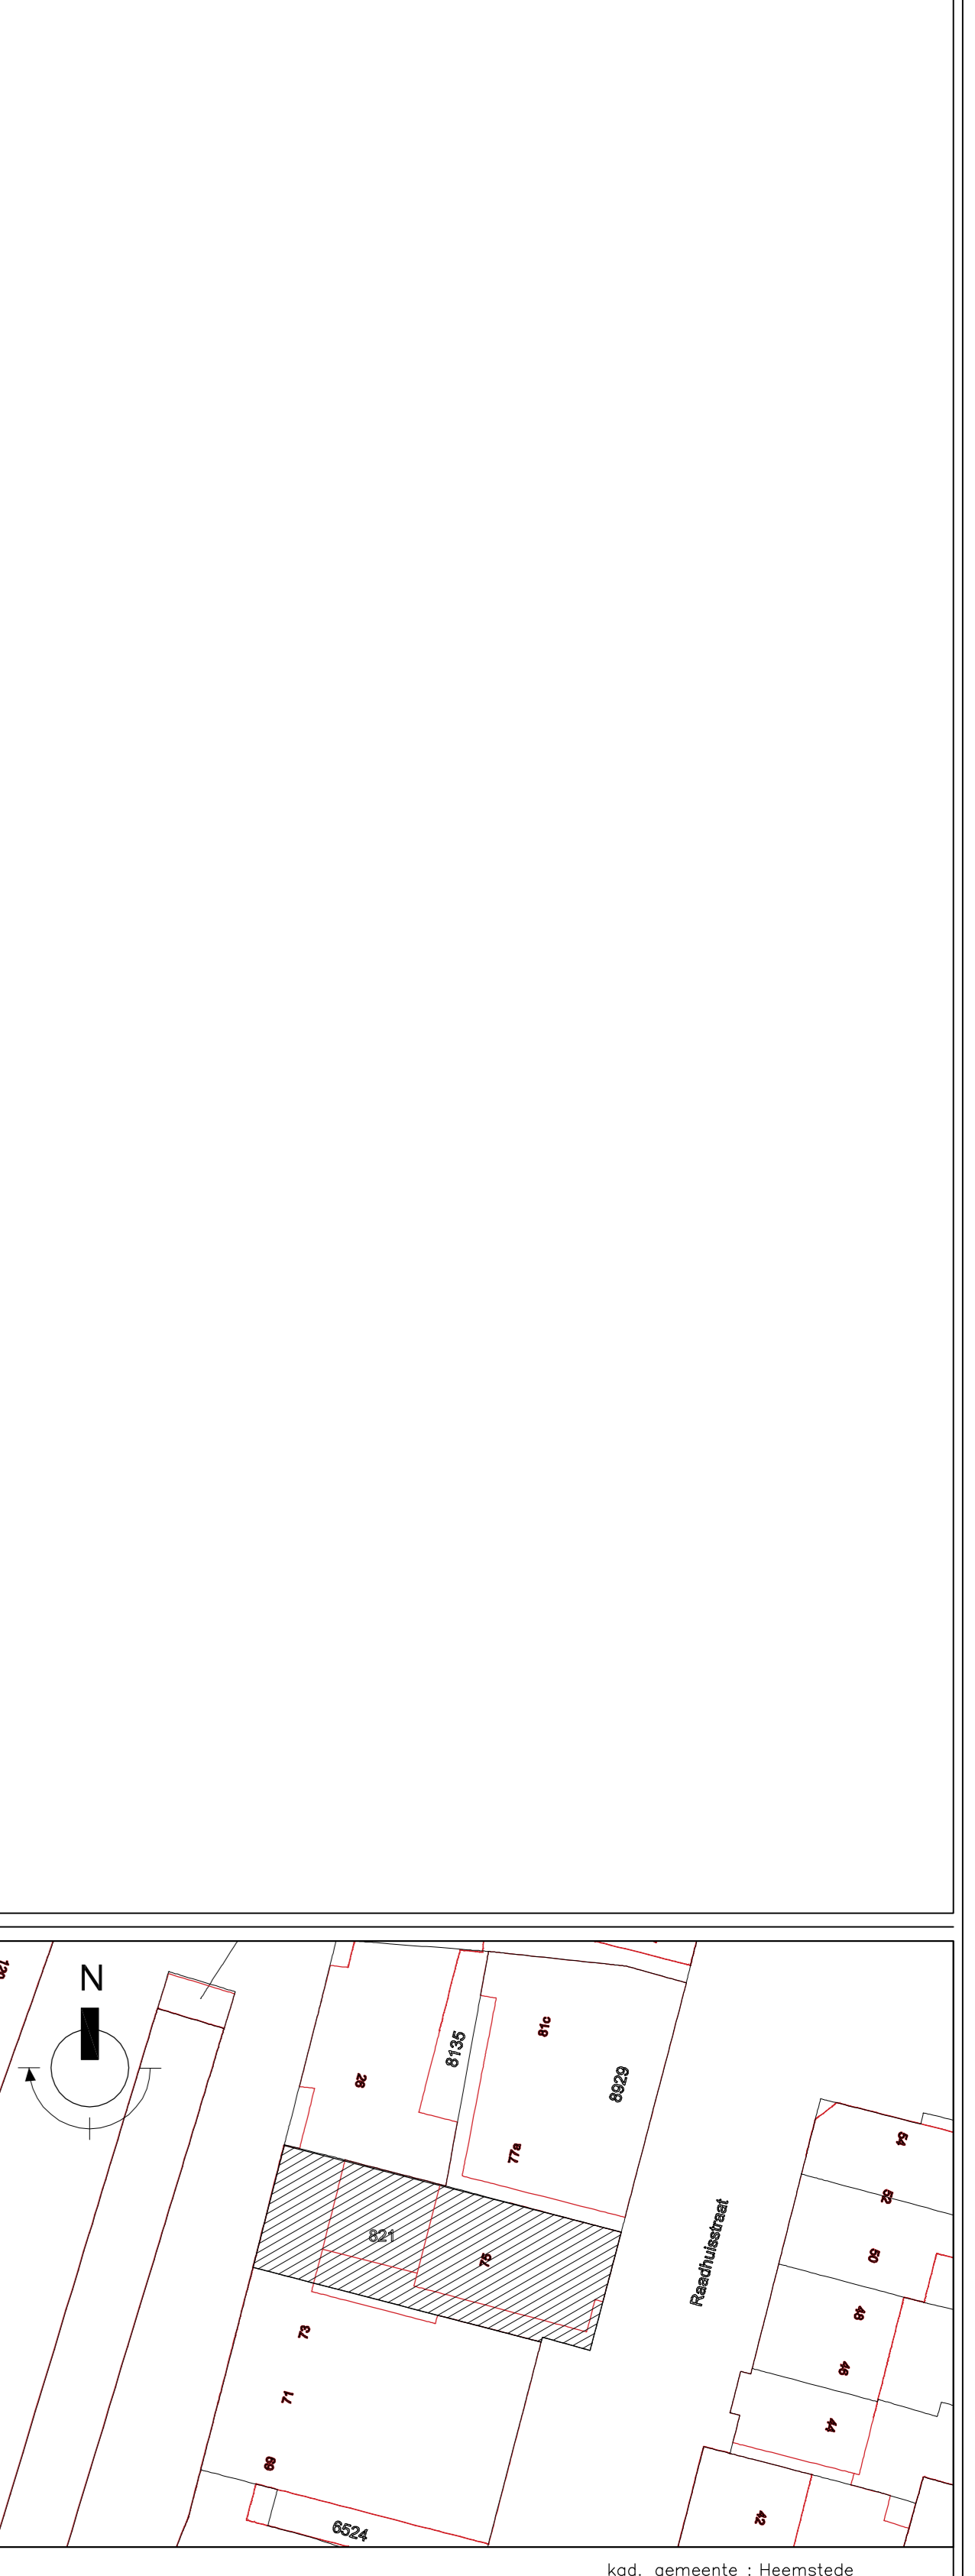

pHc Bouwmanagement

gHc Bouwmanagement
 Van Der Leeklaan 6
 1185 DN Amstelveen
 Tel: 06-11 201150
 Fax: 020-6375025
 Bankrekening: 1010.98.073
 BTW-nummer: NL0907.00117.B011
 KvK: 30241551

opdrachtgever: dhr. van Zelf
 Raadhuisstraat 75 te Heemstede
 opdrachtadres: Raadhuisstraat 75 te Heemstede
 plan: Vergroten kap achterhuis
 onderwerp: Tekening behorende bij bouwwaanvoop


formaat: A1 schaal: 1:100/1:2 BTAK copyright 2009 bladnr.: 260-BA-01